

STADT WALDMÜNCHEN

DECKBLATT

2. ÄNDERUNG BEBAUUNGSPLAN AM ULRICHSGRÜNER BÜHL

ZUSAMMENLEGUNG DER GRUNDSTÜCKE 80 + 81

Gemeinde: Stadt Waldmünchen

Landkreis: Cham

Regierungsbezirk: Oberpfalz

Planung: Prokopetz Architekten + Ingenieure GmbH

Böhmerstraße 2

92444 Rötz

Tel.: 09976 20003 0

E-Mail: info@prokopetz-architekten.de

1. PRÄAMBEL:	3
2. ÜBERSICHTSPLAN	4
3. ÄNDERUNGSPLAN	6
5. PLANZEICHEN ALS FESTSETZUNG	8
6. TEXTLICHE FESTSTETZUNGEN	9
8. VERFAHRENSVERMERKE	11

Satzung über die „2. Änderung des Bebauungsplan Am Ulrichsgrüner Bühl“

1. Präambel:

Aufgrund des § 2 Abs. 1, § 8 Abs. 1, Abs. 2 Satz 1, §§ 9 und 10 Abs.1 i.V.m. §13 Baugesetzbuch (BauGB) in der Fassung von 03.November 2017 in Verbindung mit Art. 23ff der Gemeindeordnung für den Freistaat Bayern (GO) und Art 81 der BayBO erlässt der Stadtrat Waldmünchen am..... die 2. Änderung des Bebauungsplanes „Am Ulrichsgrüner Bühl“ im vereinfachten Verfahren als

Satzung

§1 Räumlicher Geltungsbereich

Für den räumlichen Geltungsbereich der 2. Bebauungsplanänderung ist der Änderungsplan (Blatt 7) des zeichnerischen Teils vom maßgebend. Im Übrigen bleibt der Geltungsbereich des Bebauungsplanes „Am Ulrichsgrüner Bühl“ unverändert.

§ 2 Inhalt der Bebauungsplanänderung

Der Inhalt der 2. Änderung des Bebauungsplanes ergibt sich aus dem zeichnerischen und textlichen Teil in der Fassung von Im Übrigen gelten die bisherigen Festsetzungen des Bebauungsplanes „Am Ulrichsgrüner Bühl“.

§ 3 Bestandteile der Satzung

Der Bebauungsplan zur 2. Änderung Bebauungsplan „Am Ulrichsgrüner Bühl“ in Waldmünchen besteht aus

1. Übersichtsplan M 1:1000
2. Änderungsplan M 1:500 mit zeichnerischem Teil, Planzeichen als Festsetzungen und Hinweise, und den Textlichen Festsetzungen,
3. Verfahrensvermerke

§ 4 Inkrafttreten

Die 2. Änderung des Bebauungsplanes „Am Ulrichsgrüner Bühl“ tritt mit der ortsüblichen Bekanntmachung in Kraft (§ 10 Abs. 3 Satz 4 BauGB)

Waldmünchen, den

(Siegel)

Stadt Waldmünchen

.....


Bürgermeister

Markus Ackermann

2. ÜBERSICHTSPLAN



3. Änderungsplan

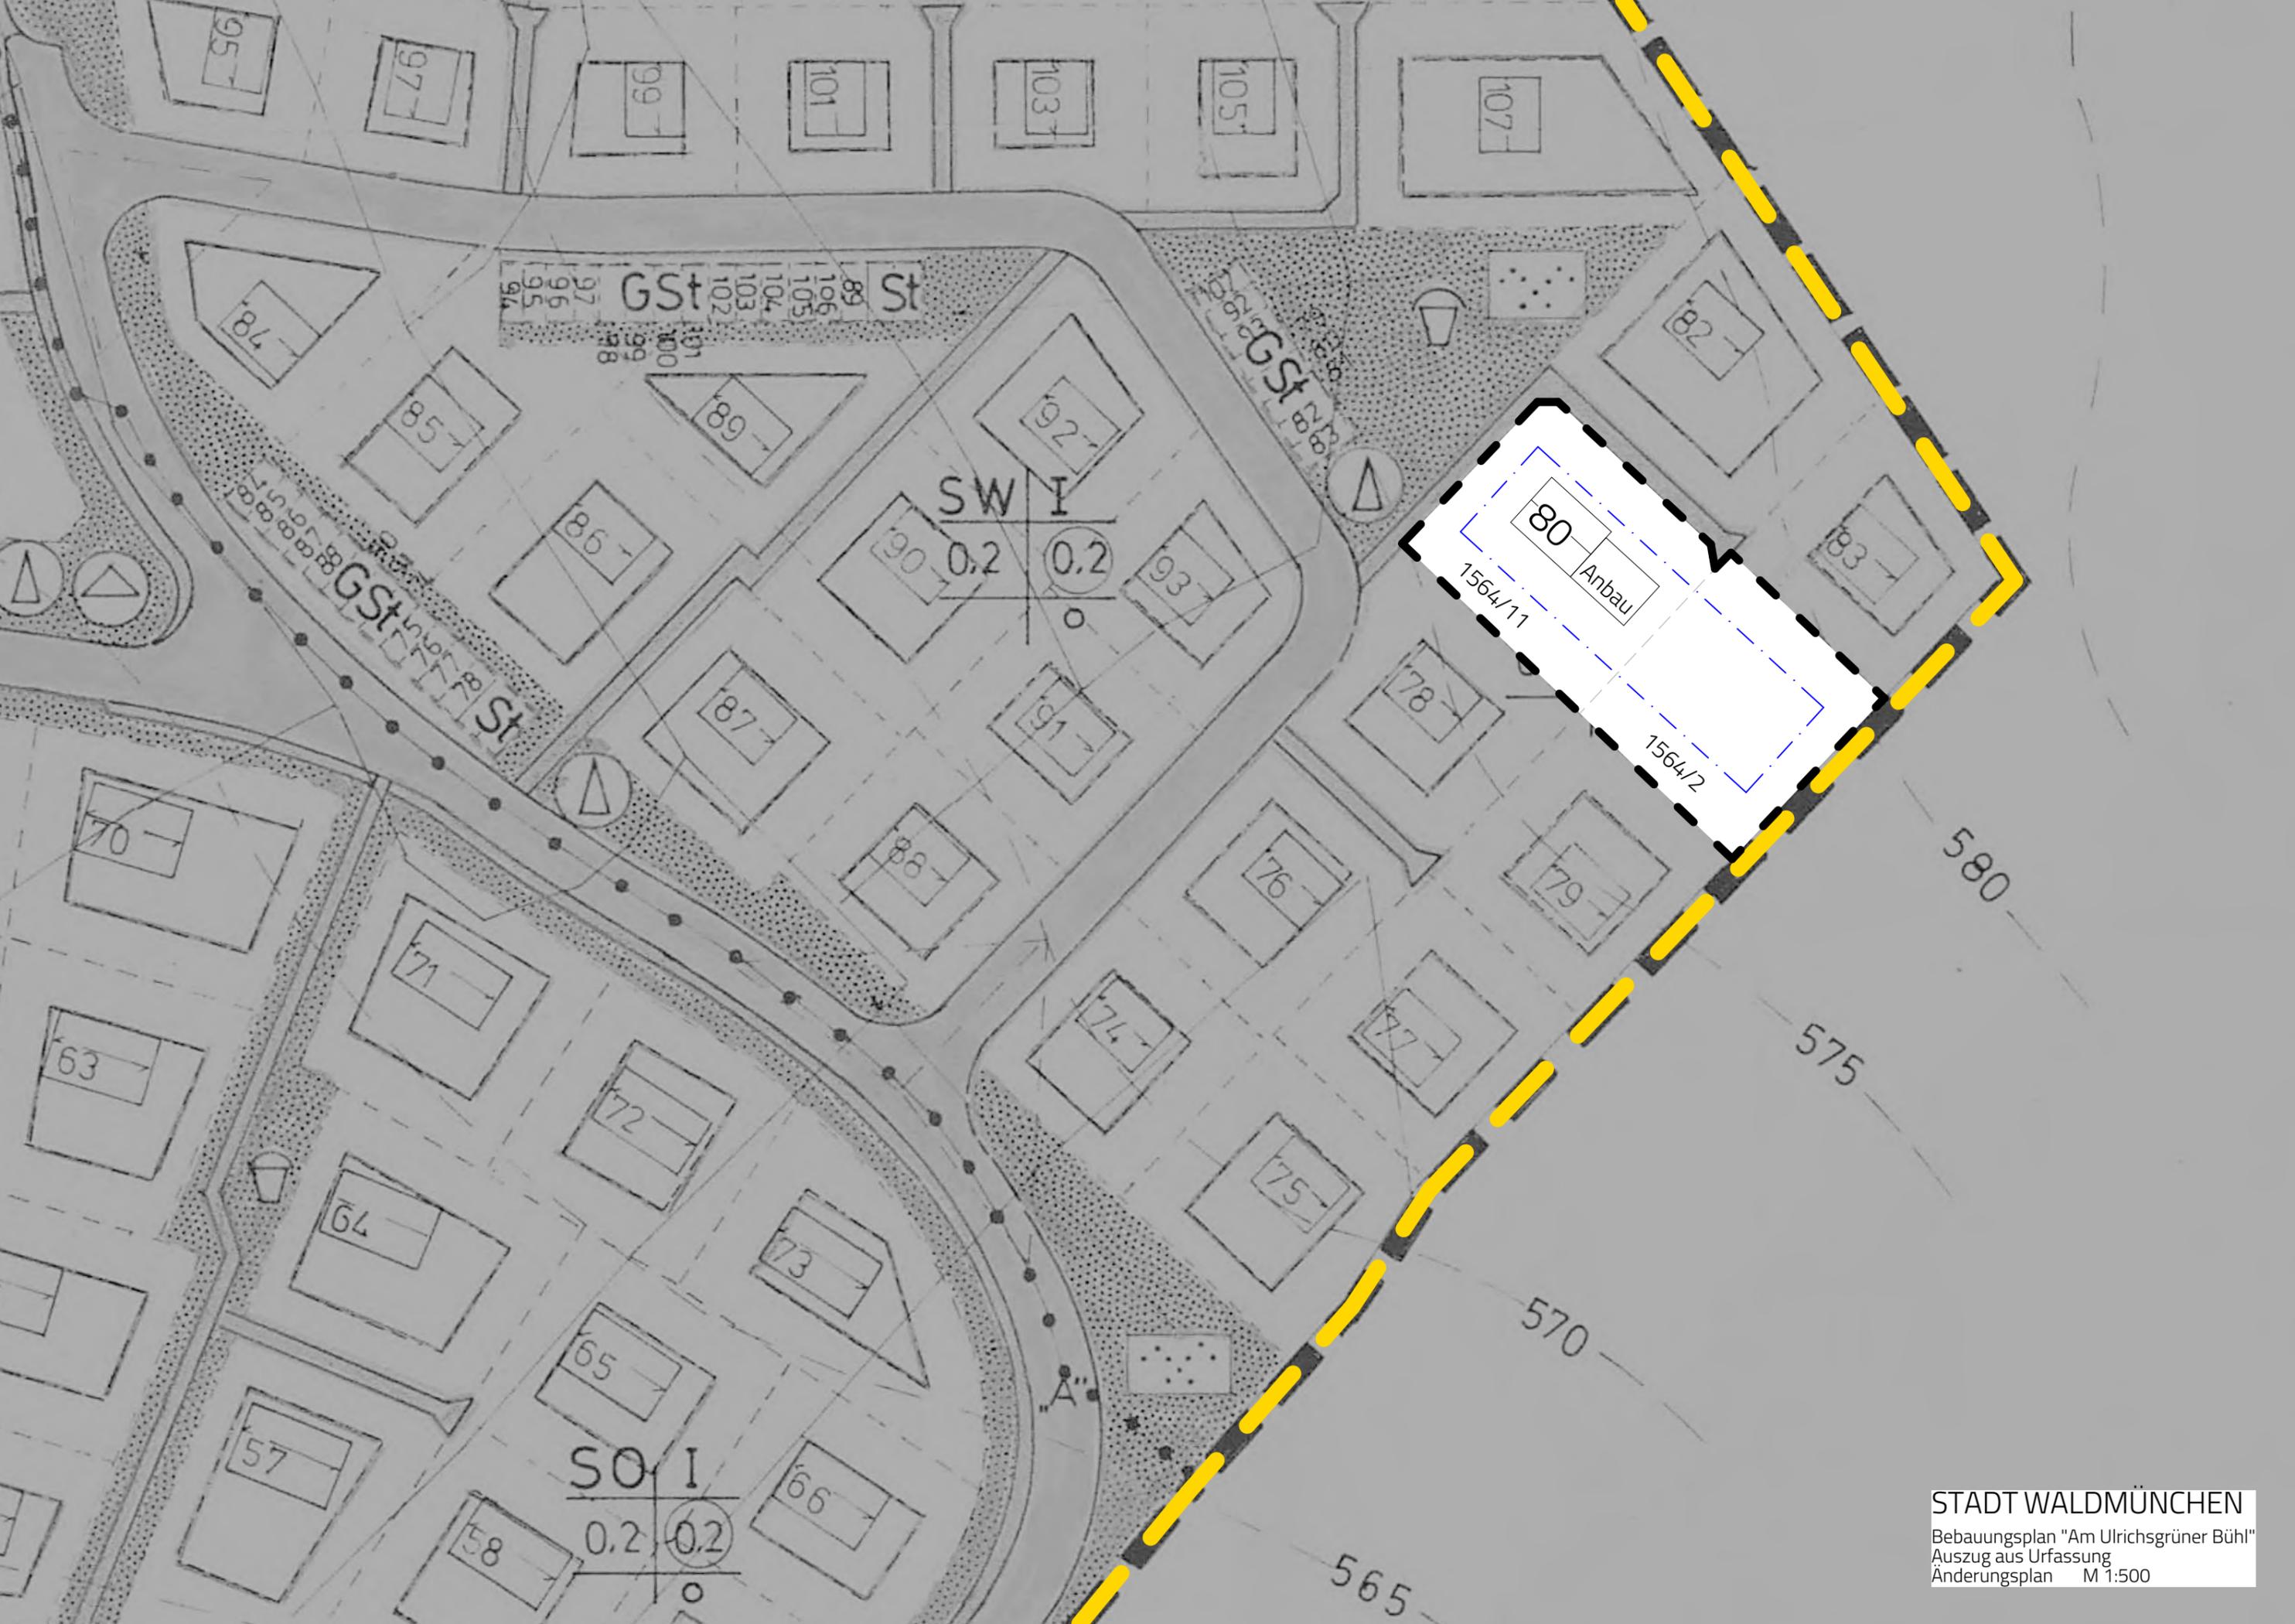

GSt 94 95 96 97 98 99 100 101 102 103 104 105 106 108 St

SW I

0.2 0.2


80 Anbau

1564/11

1564/2

580

575

570

565

SO I

0.2 0.2

5. Planzeichen als Festsetzung

Die neuen Festsetzungen gelten für den Bereich der 2. Änderung des Bebauungsplanes „Am Ulrichsgrüner Bühl“ und ersetzen die bisherigen Festsetzungen.



Grenze des räumlichen Änderungsbereiches



Baugrenze



Bebauung

HINWEISE:



Bestehende Grundstücksgrenze



Grenze des räumlichen Geltungsbereichs der Urfassung

1501 / 23

Flurnummer

6. Textliche Festsetzungen

Diese Festsetzungen sind Bestandteil der 2. Bebauungsplanänderung und ersetzen die Festlegungen des bestehenden Bebauungsplanes „Am Ulrichsgrüner Bühl“.

1. Nutzungsart

(§9 Abs. 1 Nr. 1 BauGB, §1 Abs. 5 und 6 BauNVO, §4 BauNVO)

Für den zu bebauenden Bereich bleibt die Art der baulichen Nutzung als Wochenendhausgebiet (SW) erhalten.

2. Maß der baulichen Nutzung

(§9 Abs. 1 Nr. 1 BauGB, §16 Abs. 15 und 6 BauNVO, §§ 17 bis 19 BauNVO)

Für das in der 2. Änderung des Bebauungsplanes festgesetzte Wochenendhausgebiet (SW) wird das Maß der baulichen Nutzung durch die Festsetzung einer Grundflächenzahl, der Geschossflächenzahl und der max. Geschossfläche pro Einheit sowie die Zahl der Vollgeschosse bestimmt.

2.1 Grundflächenzahl

Bestandstext bleibt rechtskräftig

2.2 Geschossflächenzahl

Bestandstext bleibt rechtskräftig

2.3 max. Geschossfläche

Bestandstext:

als max. Geschossfläche wird im festgesetzten Bebauungsplan eine Fläche von 50m² pro Einheit festgesetzt.

Textänderung:

Als max. Geschossfläche wird im festgesetzten Bebauungsplan eine Fläche von max. 115m² festgesetzt.

2.4 Zahl der Vollgeschosse:

Bestandstext bleibt rechtskräftig

3. Touristische Nutzung der Ferienhäuser

Bestandstext bleibt rechtskräftig.

4. Gestaltung der baulichen Nutzung

Der Bestandstext bleibt rechtskräftig bis auf folgende Änderung:

Bestandstext:

Dachdeckung: Wellasbest, Berliner Welle und Dachpfannen in der Farbe rostbraun

Textänderung:

Dachdeckung: Wellplatten und Berliner Welle aus Zementfaser, Dachpfannen in den Farben des Siedlungsbestandes

5. Aussenwerbung

Bestandstext bleibt rechtskräftig

6. Freileitungen

Bestandstext bleibt rechtskräftig

7. Rundfunk- und Fernsehantennen

Bestandstext bleibt rechtskräftig

8. Abstandflächen und Bauweise

Bestandstext:

Der Abstand zwischen den Gebäuden regelt sich nach der Bay. Bauordnung in der Neufassung von 21.08.1969, Teil II, Art. 6, 7 und 28.

Textänderung:

Es gelten die Abstandsflächen nach der Bay. Bauordnung, BayBO, Art. 6 vom 01.02.2021.

Es gilt die offene Bauweise nach § 22 BauNVO

9. Begrünung

Bestandstext bleibt rechtskräftig

10. Beleuchtung

Bestandstext bleibt rechtskräftig

Aufgestellt: Rötz,

.....

Architekt M.A.
Ernst Reuschl

.....

1. Bürgermeister
Markus Ackermann

8. Verfahrensvermerke

Änderungsbeschluss

Der Stadtrat hat in seiner Sitzung vom die 2. Änderung des geltenden Bebauungsplanes vom 14.07.1978 zur beschlossen. Der Änderungsbeschluss wurde am ortsüblich bekannt gemacht.

(Siegel)

Waldmünchen,
Stadt Waldmünchen

.....
Ackermann, 1. Bürgermeister

Auslegung

Der Entwurf der 2. Änderung des Bebauungsplanes in der Fassung vom wurde in der Stadtratssitzung am gebilligt und mit Begründung gemäß § 4, Abs. 2 BauGB in der Zeit vom bis ausgelegt.

(Siegel)

Waldmünchen,
Stadt Waldmünchen

.....
Ackermann, 1. Bürgermeister

Satzung

Die Stadt Waldmünchen hat mit Beschluss des Stadtrates vom die 2. Änderung des Bebauungsplanes „Am Ulrichsgrüner Bühl“ gemäß §10, Abs. 1 BauGB in der Fassung von als Satzung beschlossen.

(Siegel)

Waldmünchen,
Stadt Waldmünchen

.....
Ackermann, 1. Bürgermeister

Inkrafttreten

Die 2. Änderung des Bebauungsplanes „Am Ulrichsgrüner Bühl“ wurde am
gemäß § 10, Abs. 3 BauGB ortsüblich bekannt gemacht. Das Geheft zur 2. Änderung des
Bebauungsplanes wird seit diesem Tage zu den üblichen Dienststunden im Rathaus ui
jedermanns Einsicht bereitgestellt und über dessen Inhalt auf Verlangen Auskunft gegeben.
Mit der Bekanntmachung tritt die 2. Änderung des Bebauungsplanes in Kraft.
Auf Rechtsfolgen des § 44, Abs. 3 Satz 1 und 2, sowie Abs. 4 BauGB und §§ 214 und 215
BauGB ist hingewiesen worden.

(Siegel)

Waldmünchen,
Stadt Waldmünchen

.....
Ackermann, 1. Bürgermeister