





 $H/B = 420 / 594 (0.25m^2)$ Allplan 2019

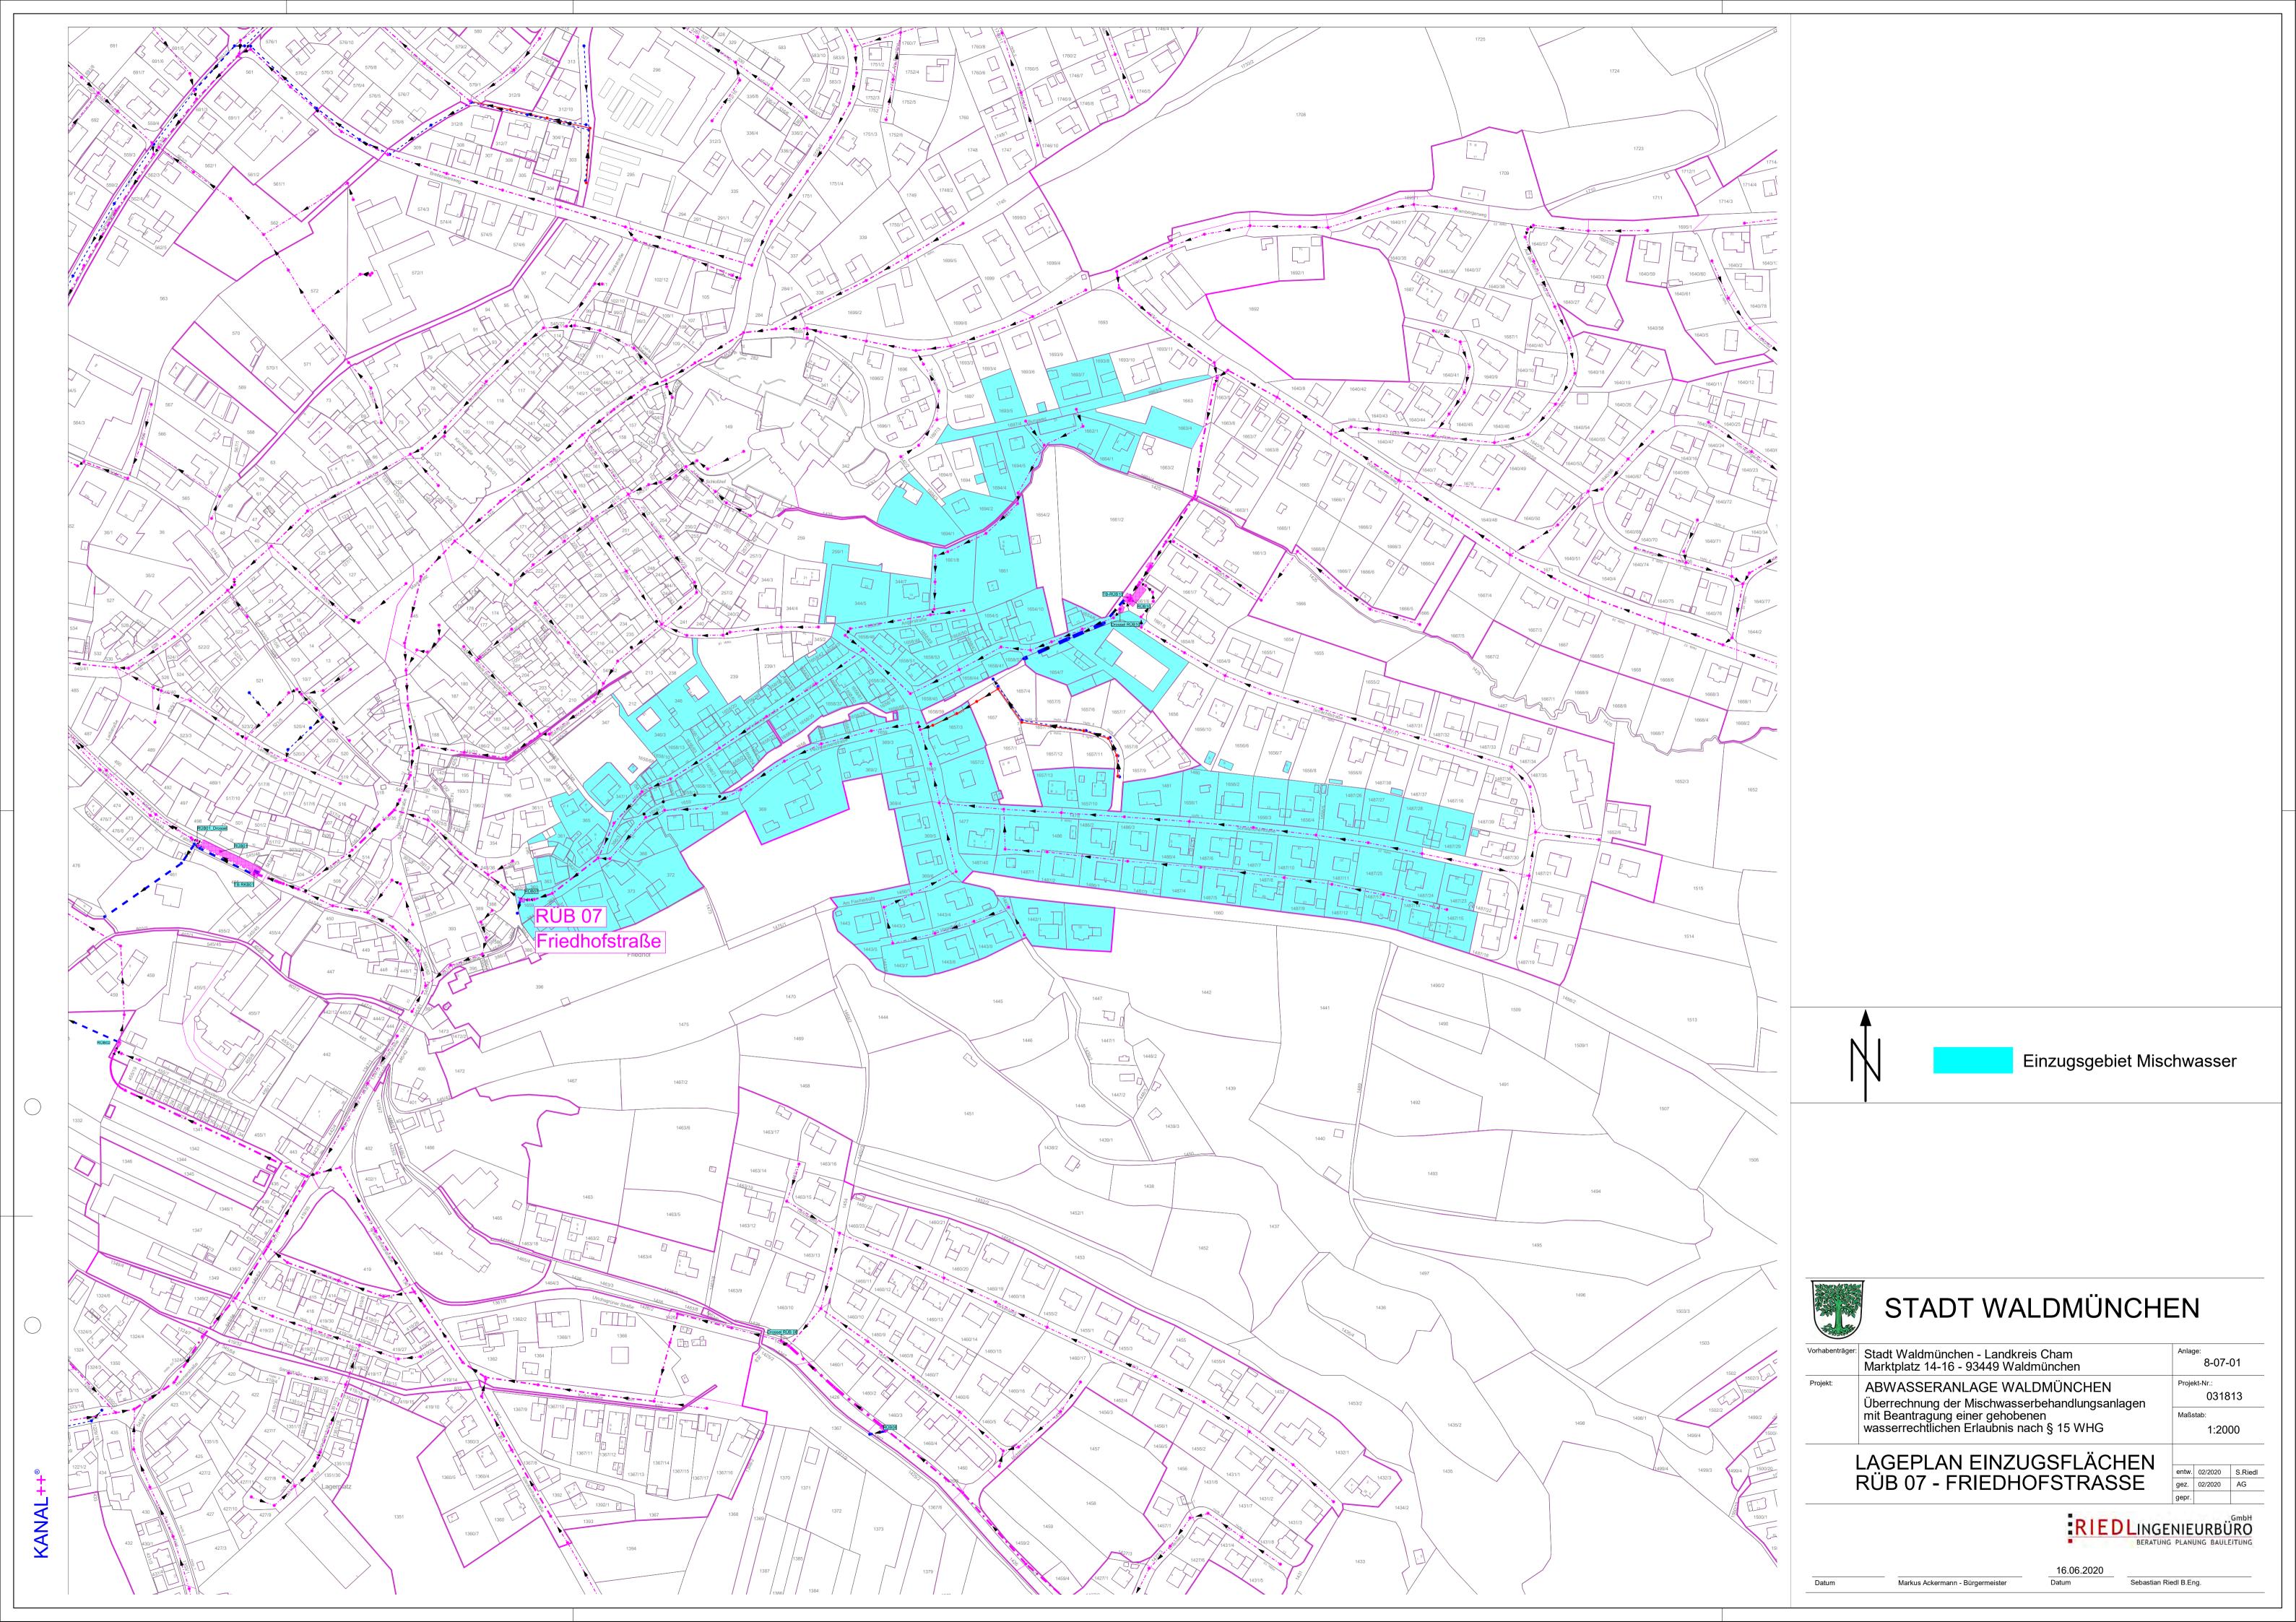

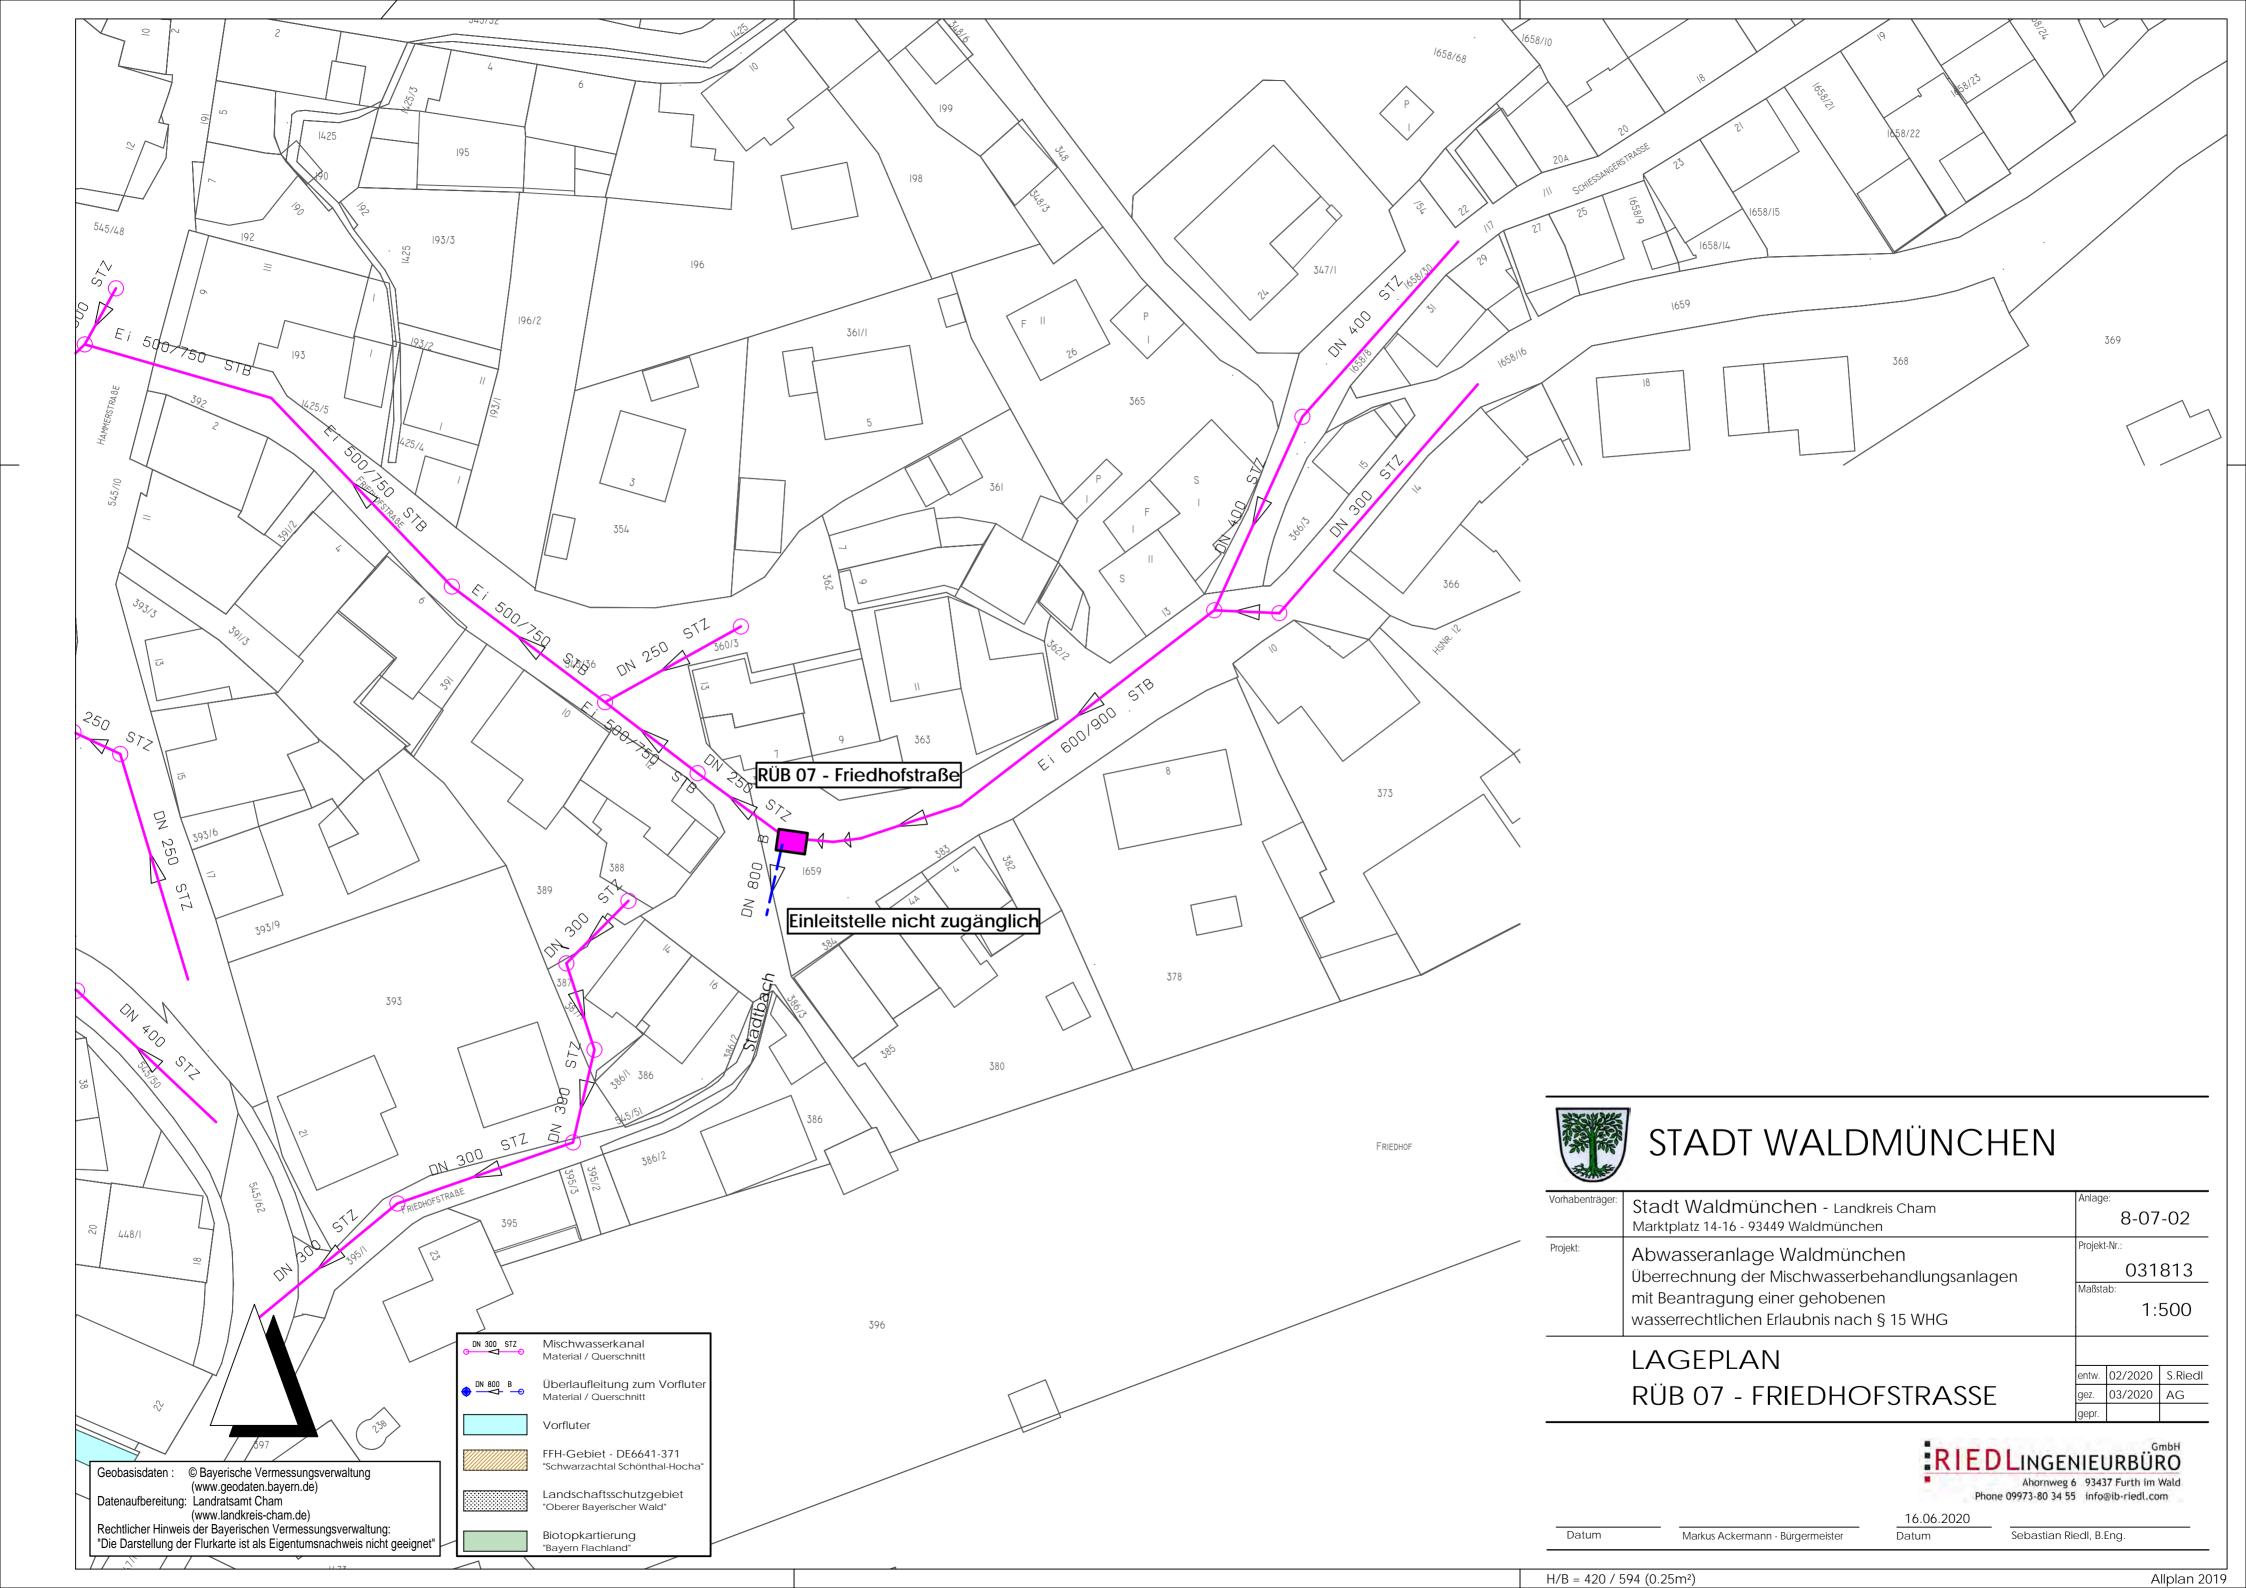

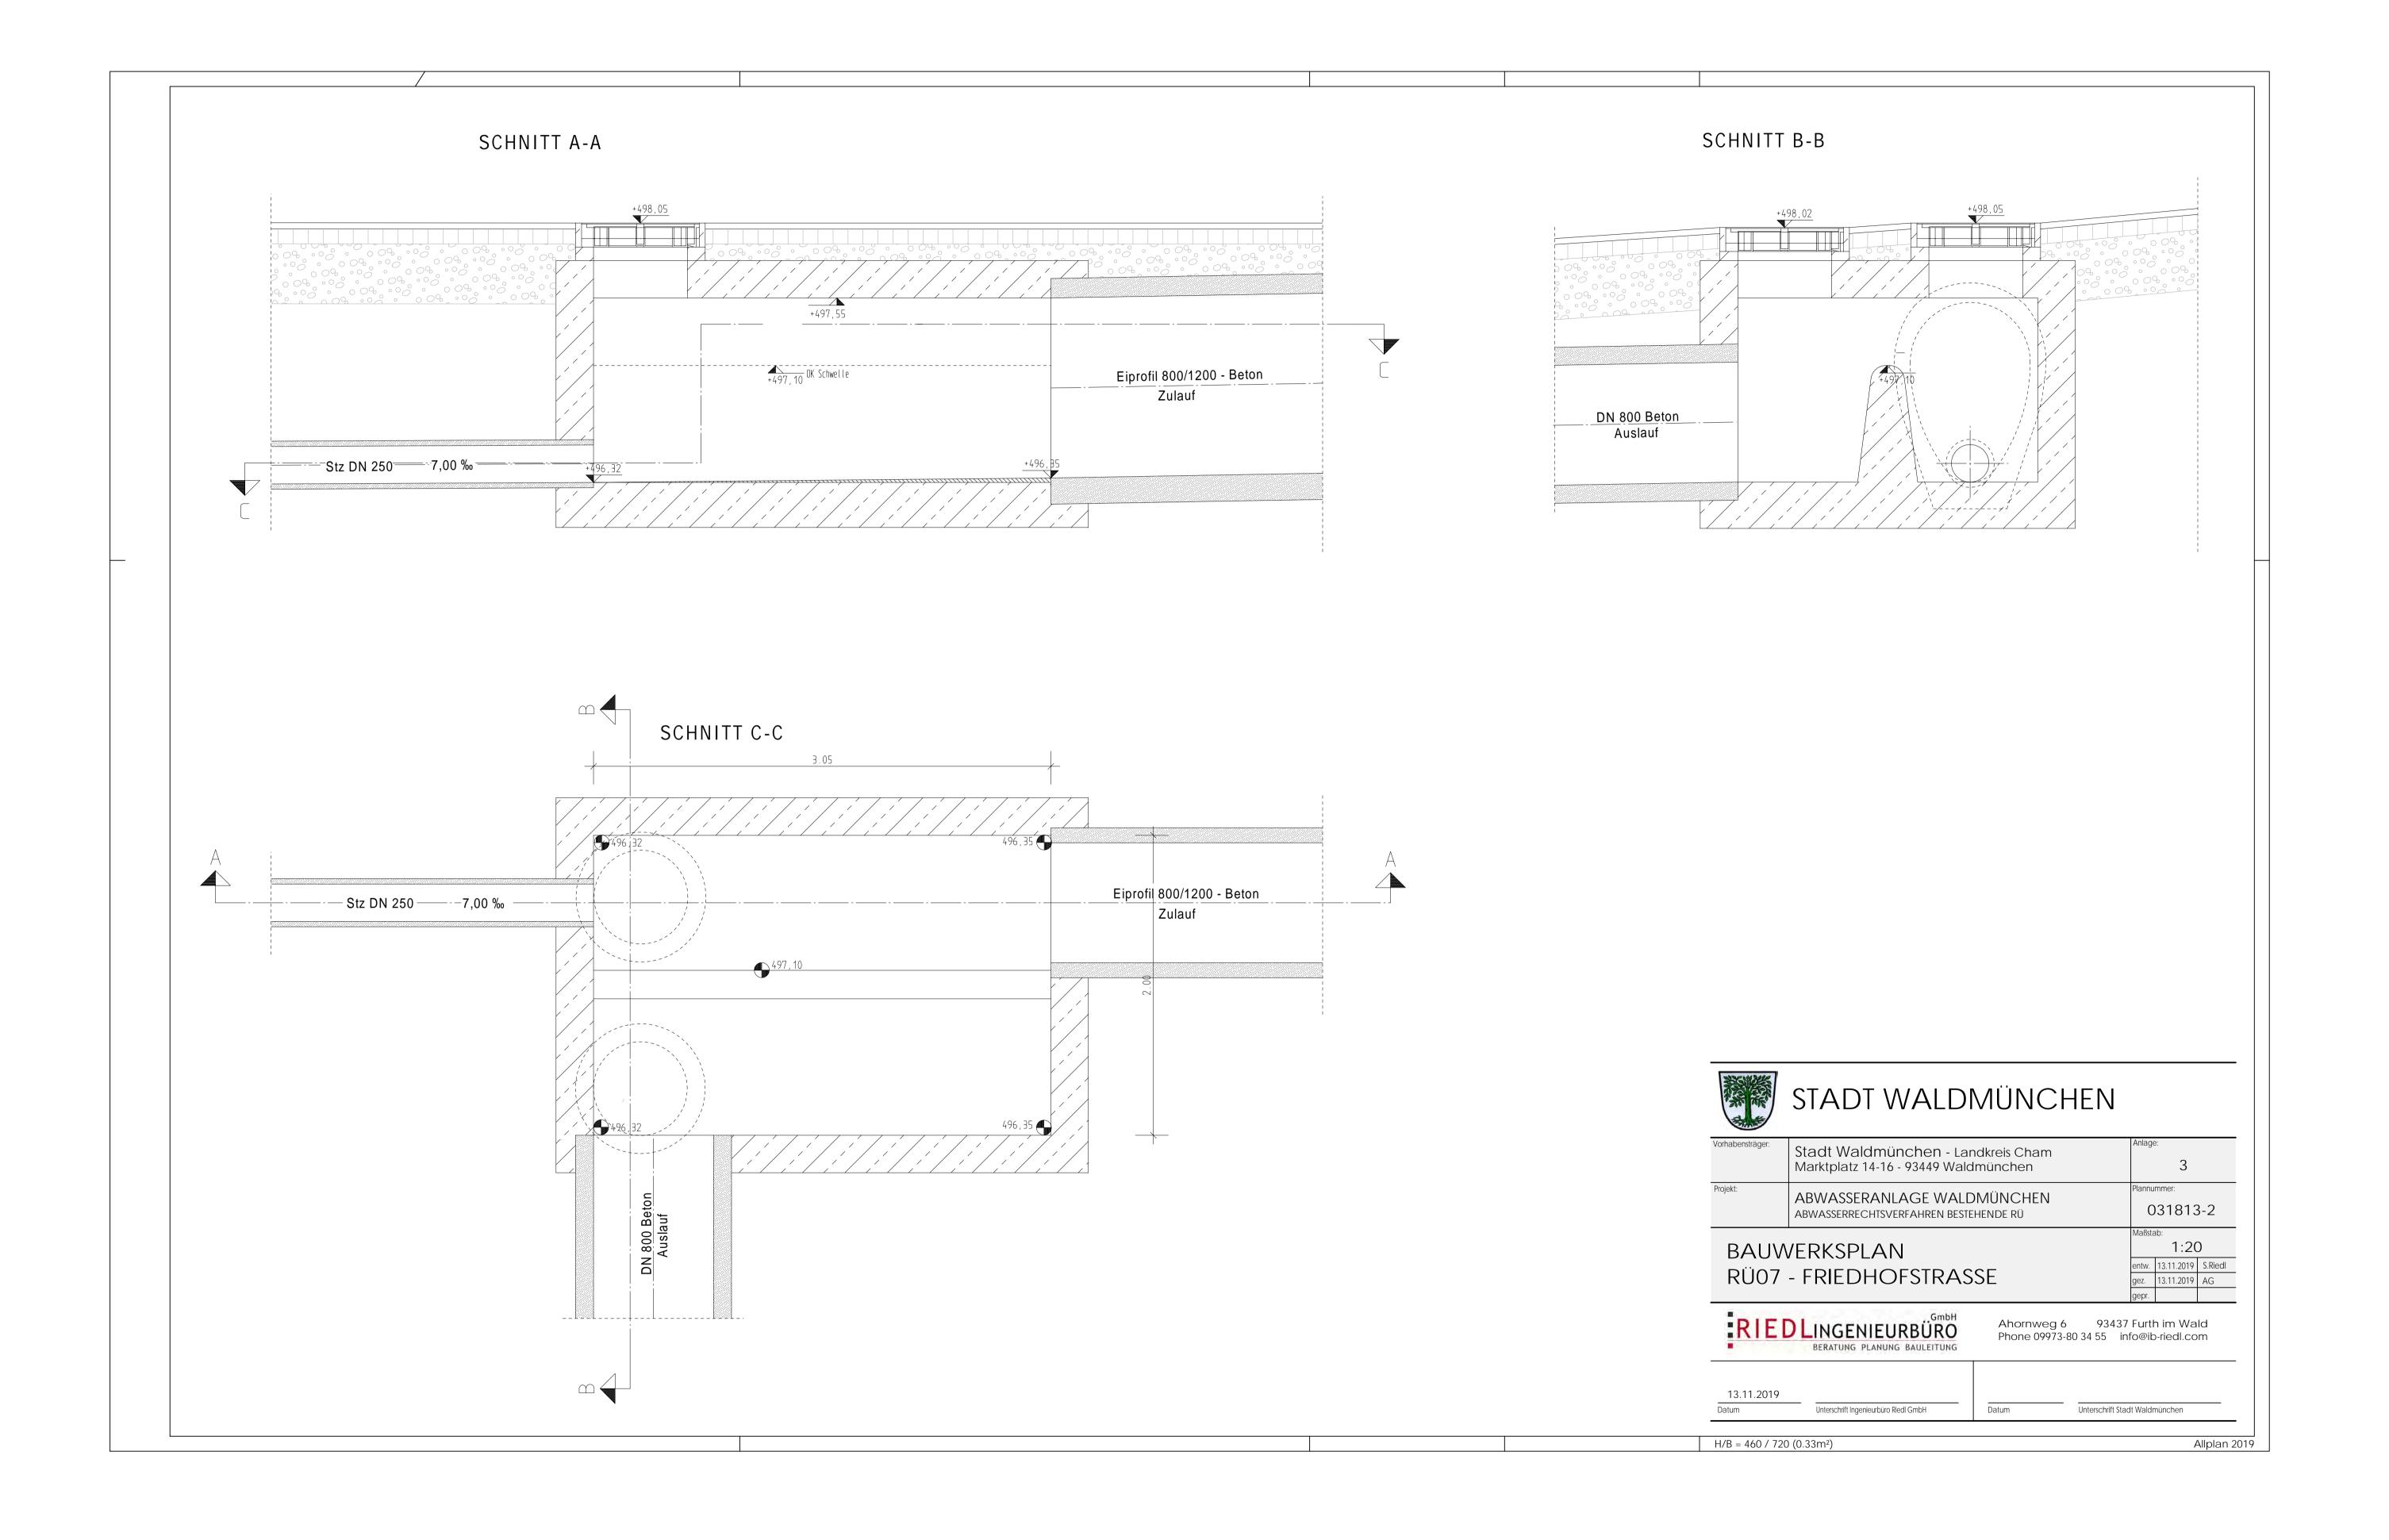

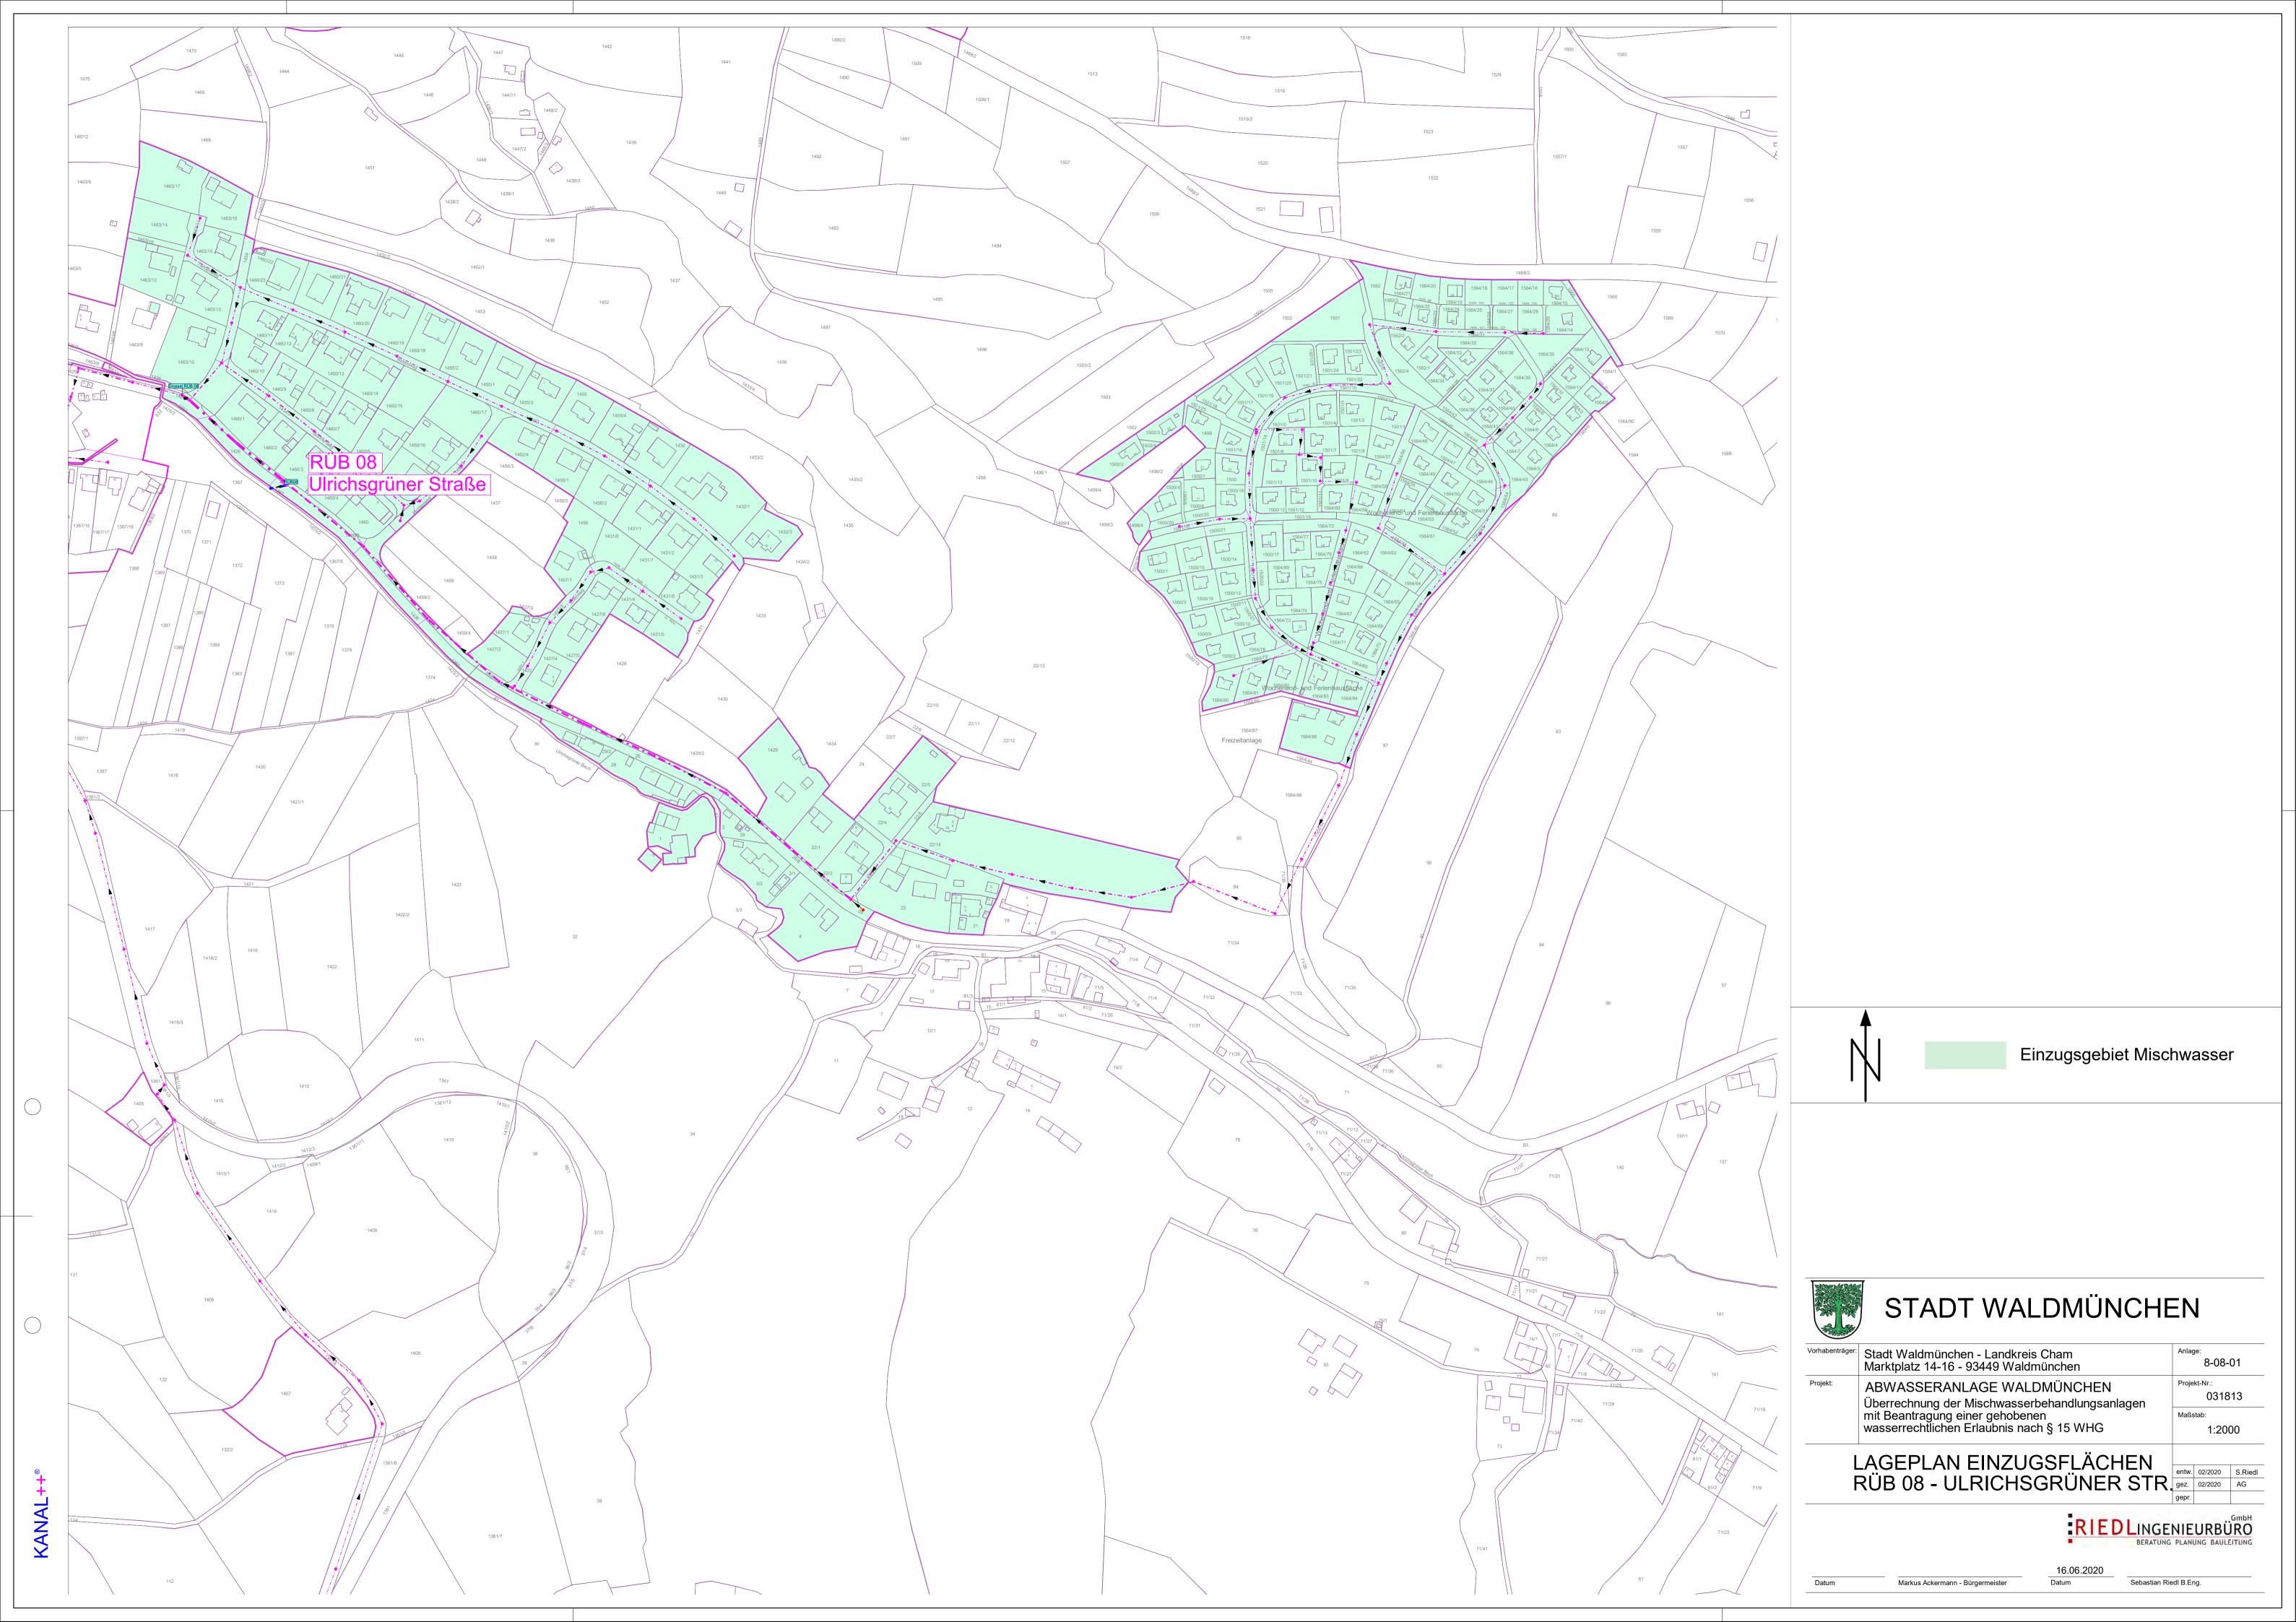




Allplan 2019


Schnitt C-C

B

0

Schnitt

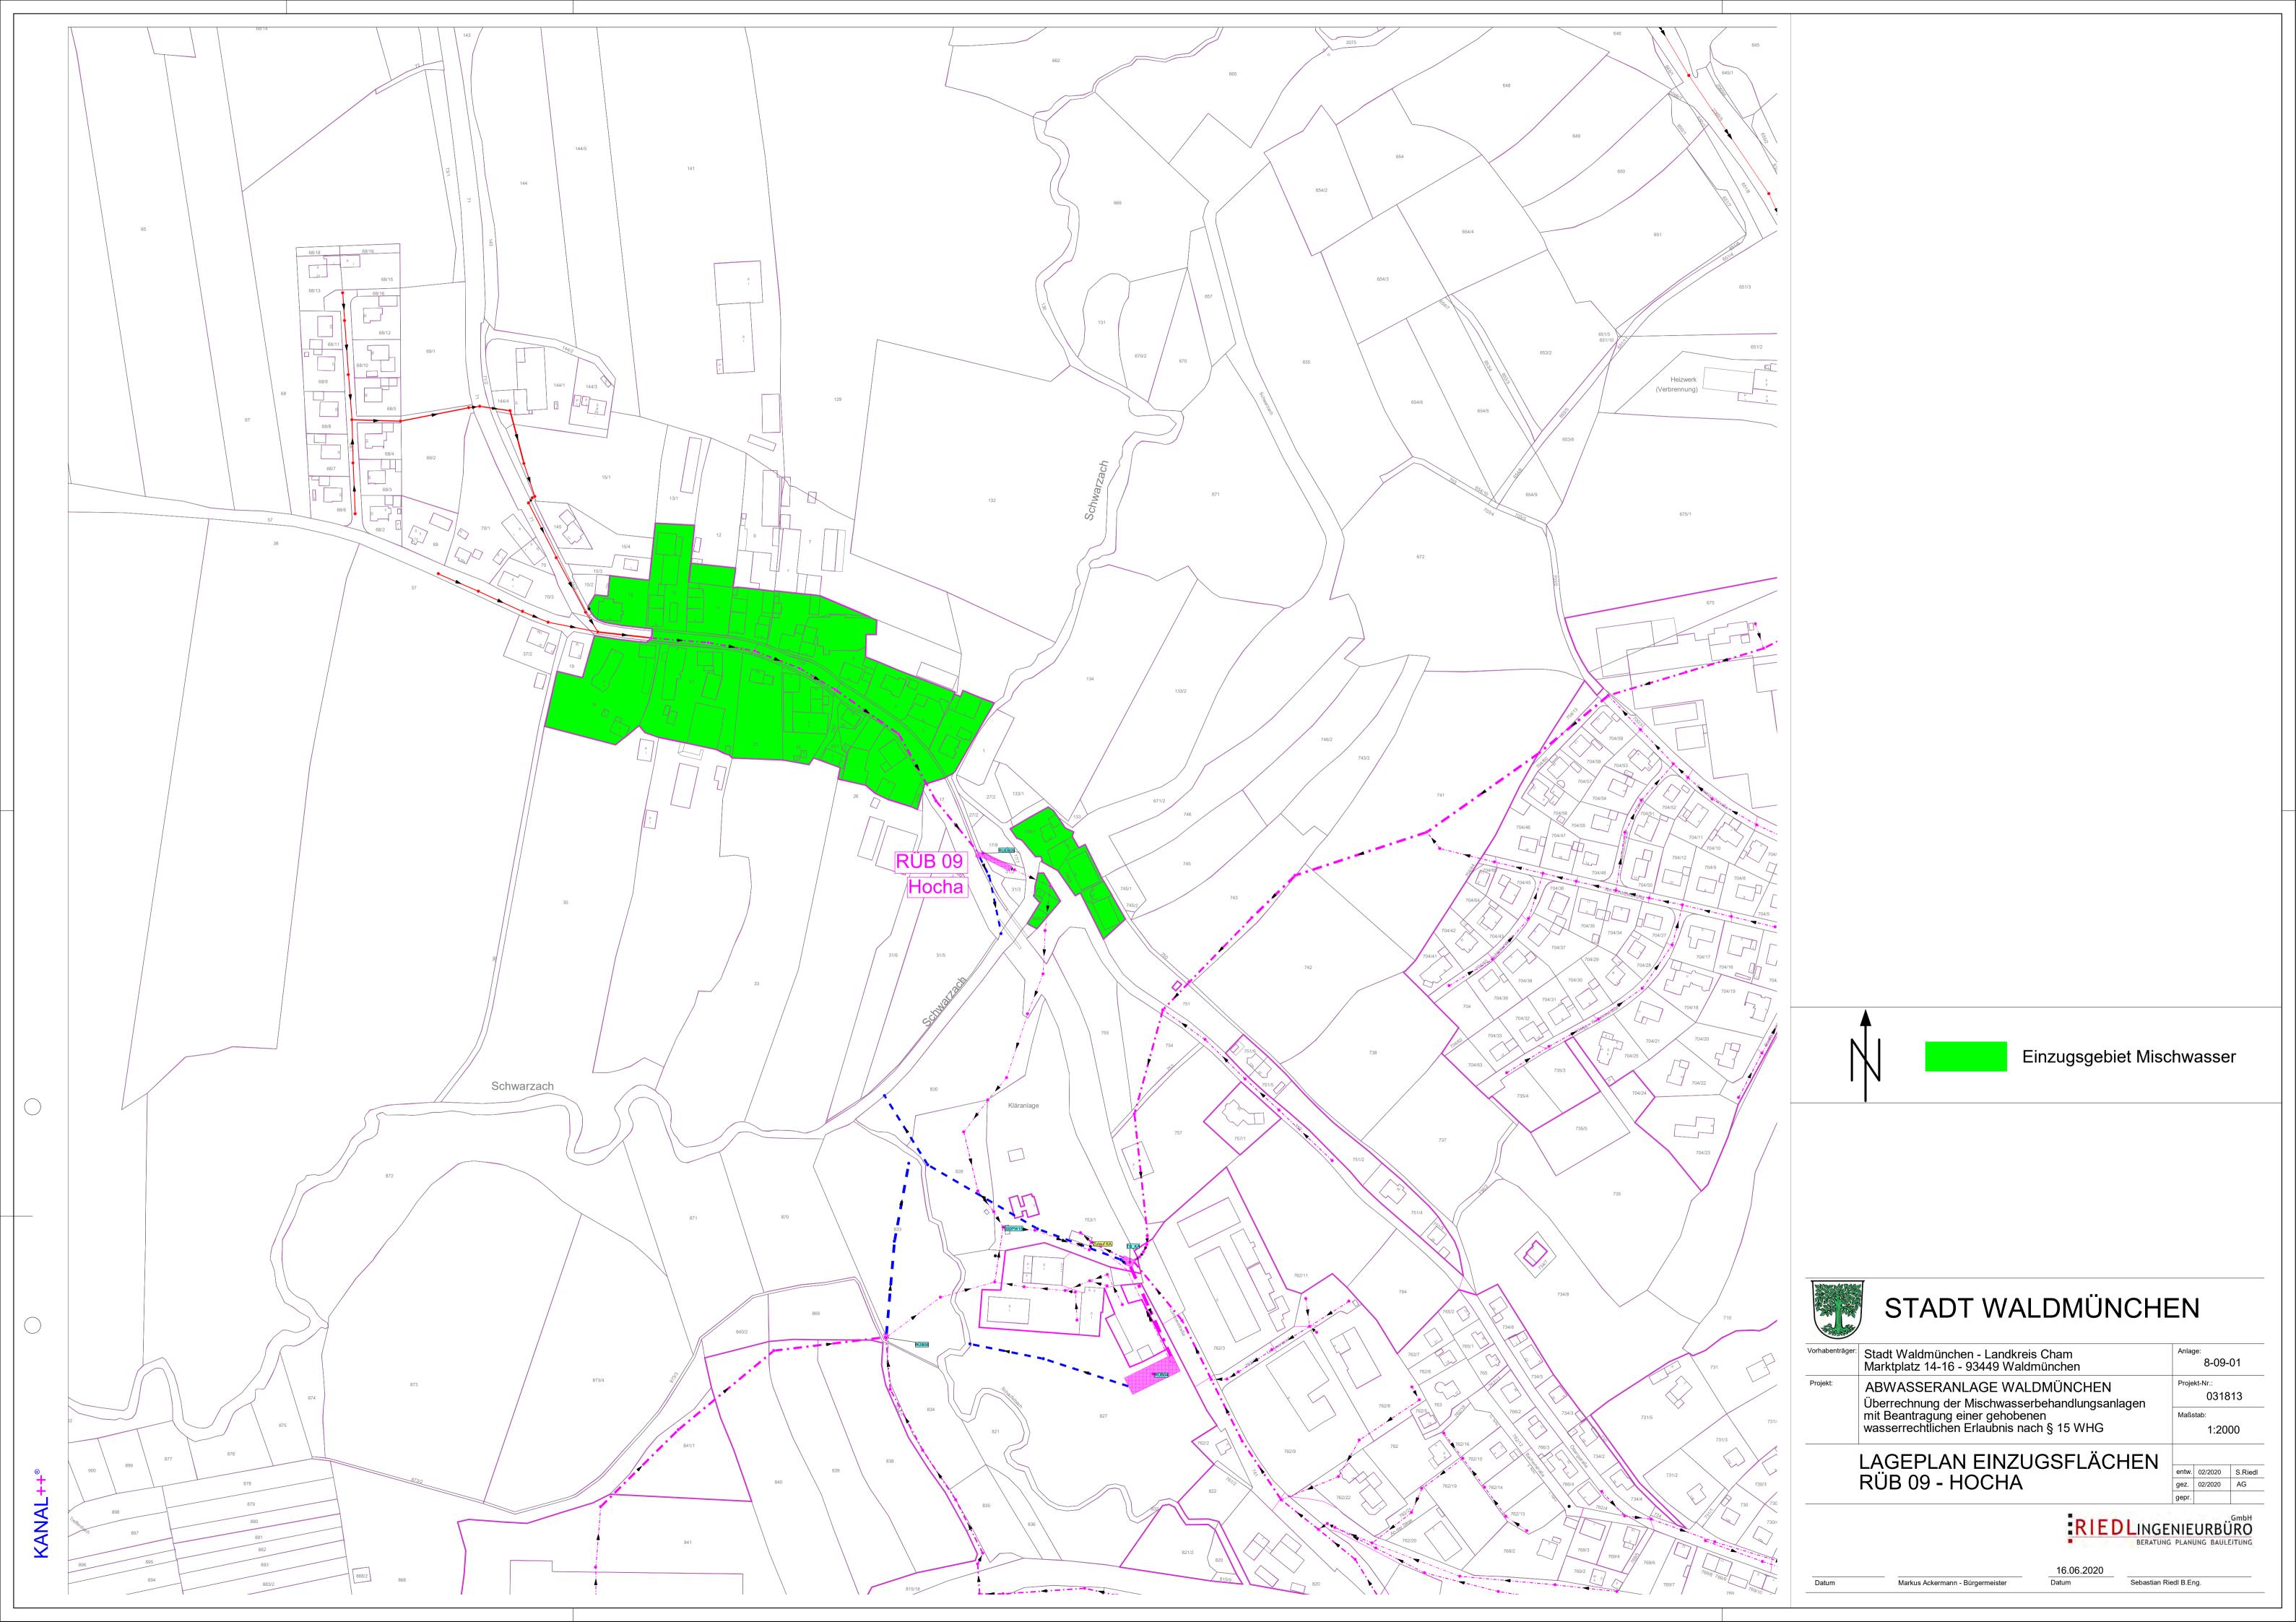

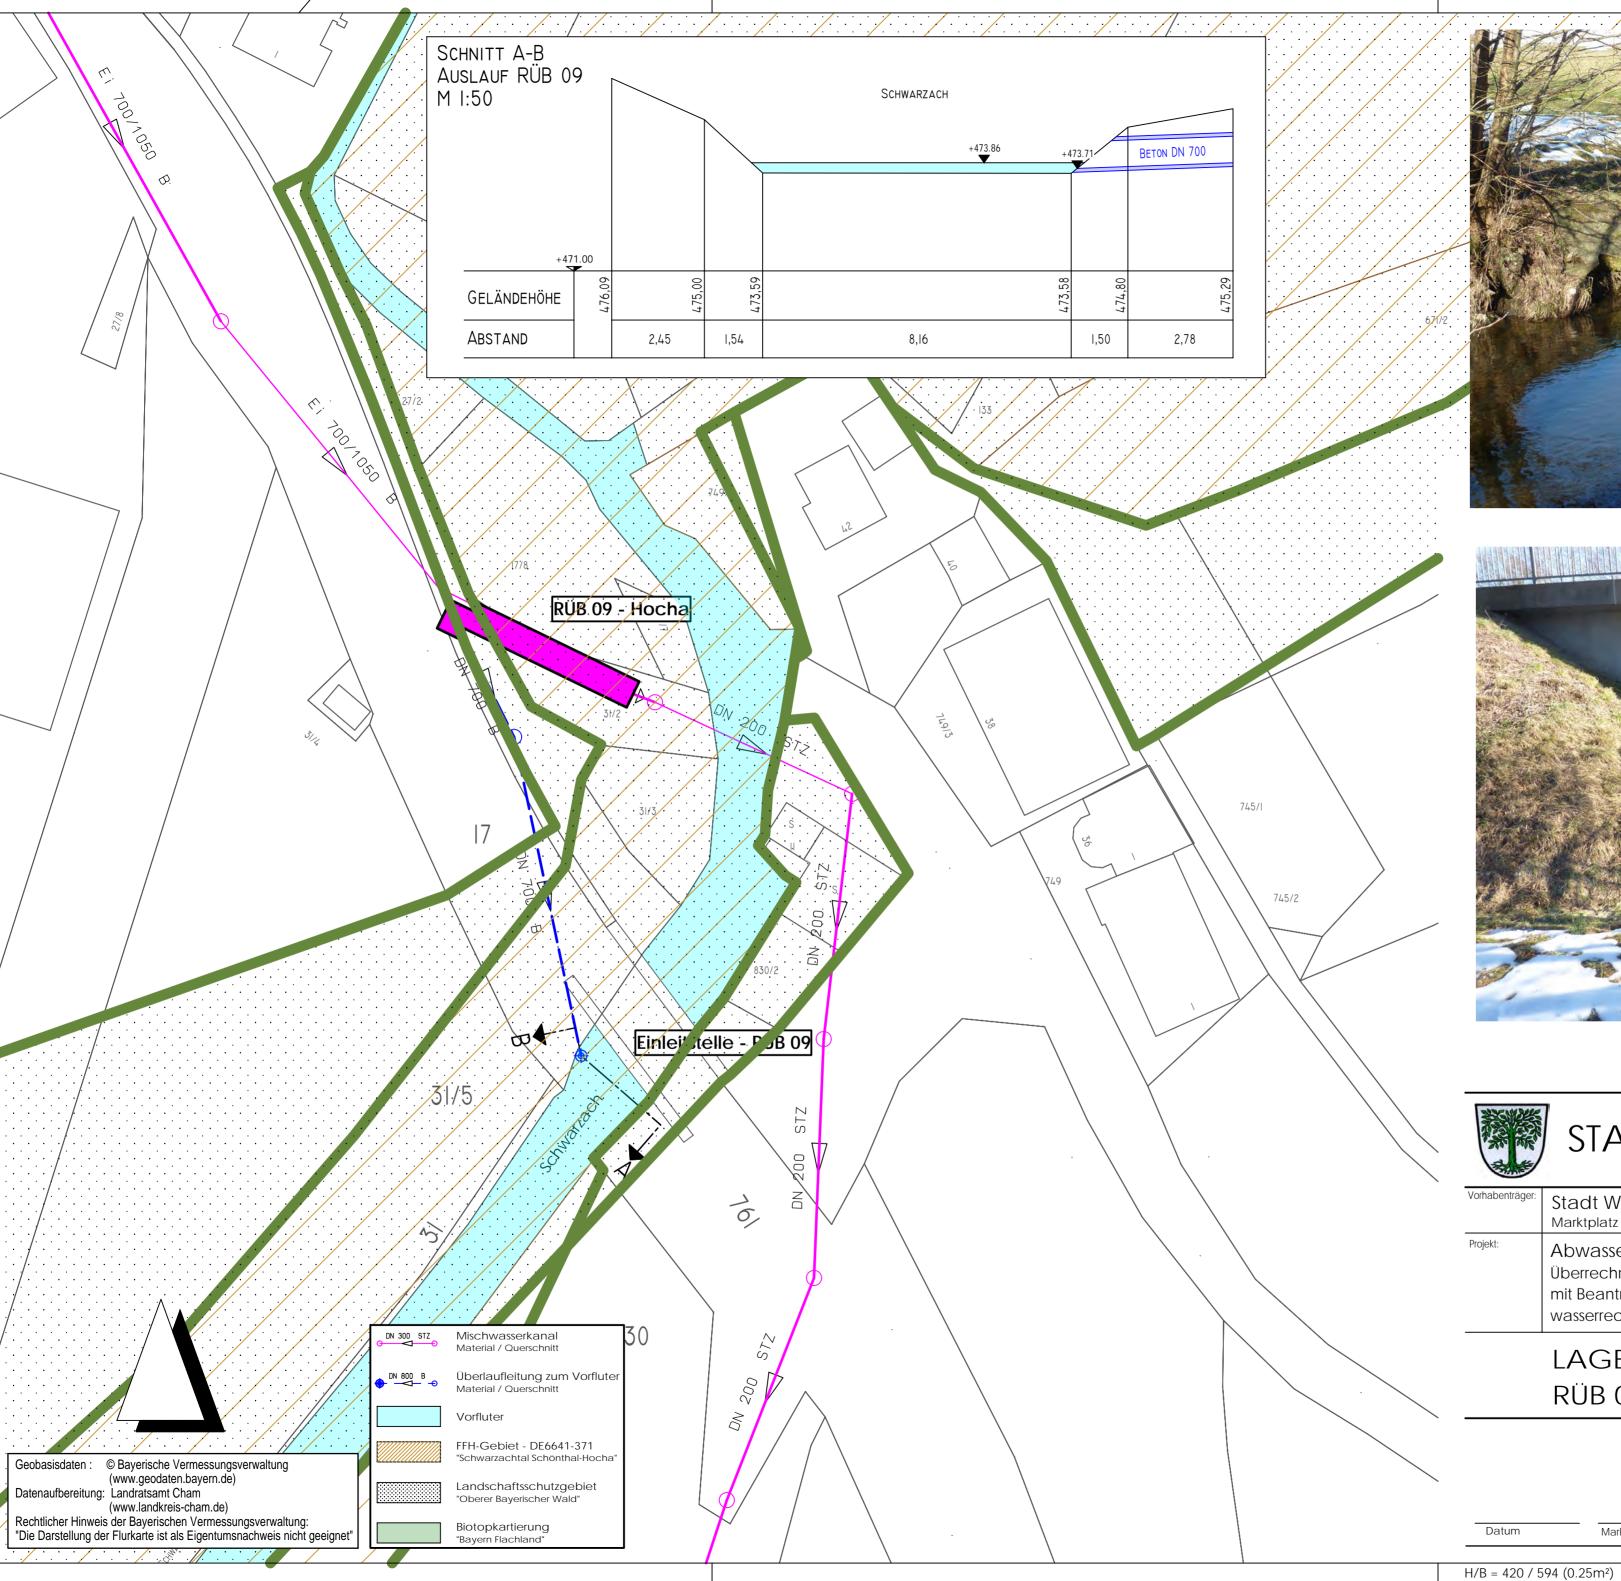





# STADT WALDMÜNCHEN


Vorhabenträger:	Anlage: 8-09-02			
Projekt:	Abwasseranlage Waldmünchen Überrechnung der Mischwasserbehandlungsanlagen mit Beantragung einer gehobenen wasserrechtlichen Erlaubnis nach § 15 WHG	Projekt-Nr.:  031813  Maßstab:  1:500		
	LAGEPLAN RÜB 09 - HOCHA	entw. gez. gepr.	02/2020	S.Riedl AG




Datum Markus Ackermann - Bürgermeister

Datum Sebastian Riedl, B.Eng.


594 (0.25m²) Allplan 2019

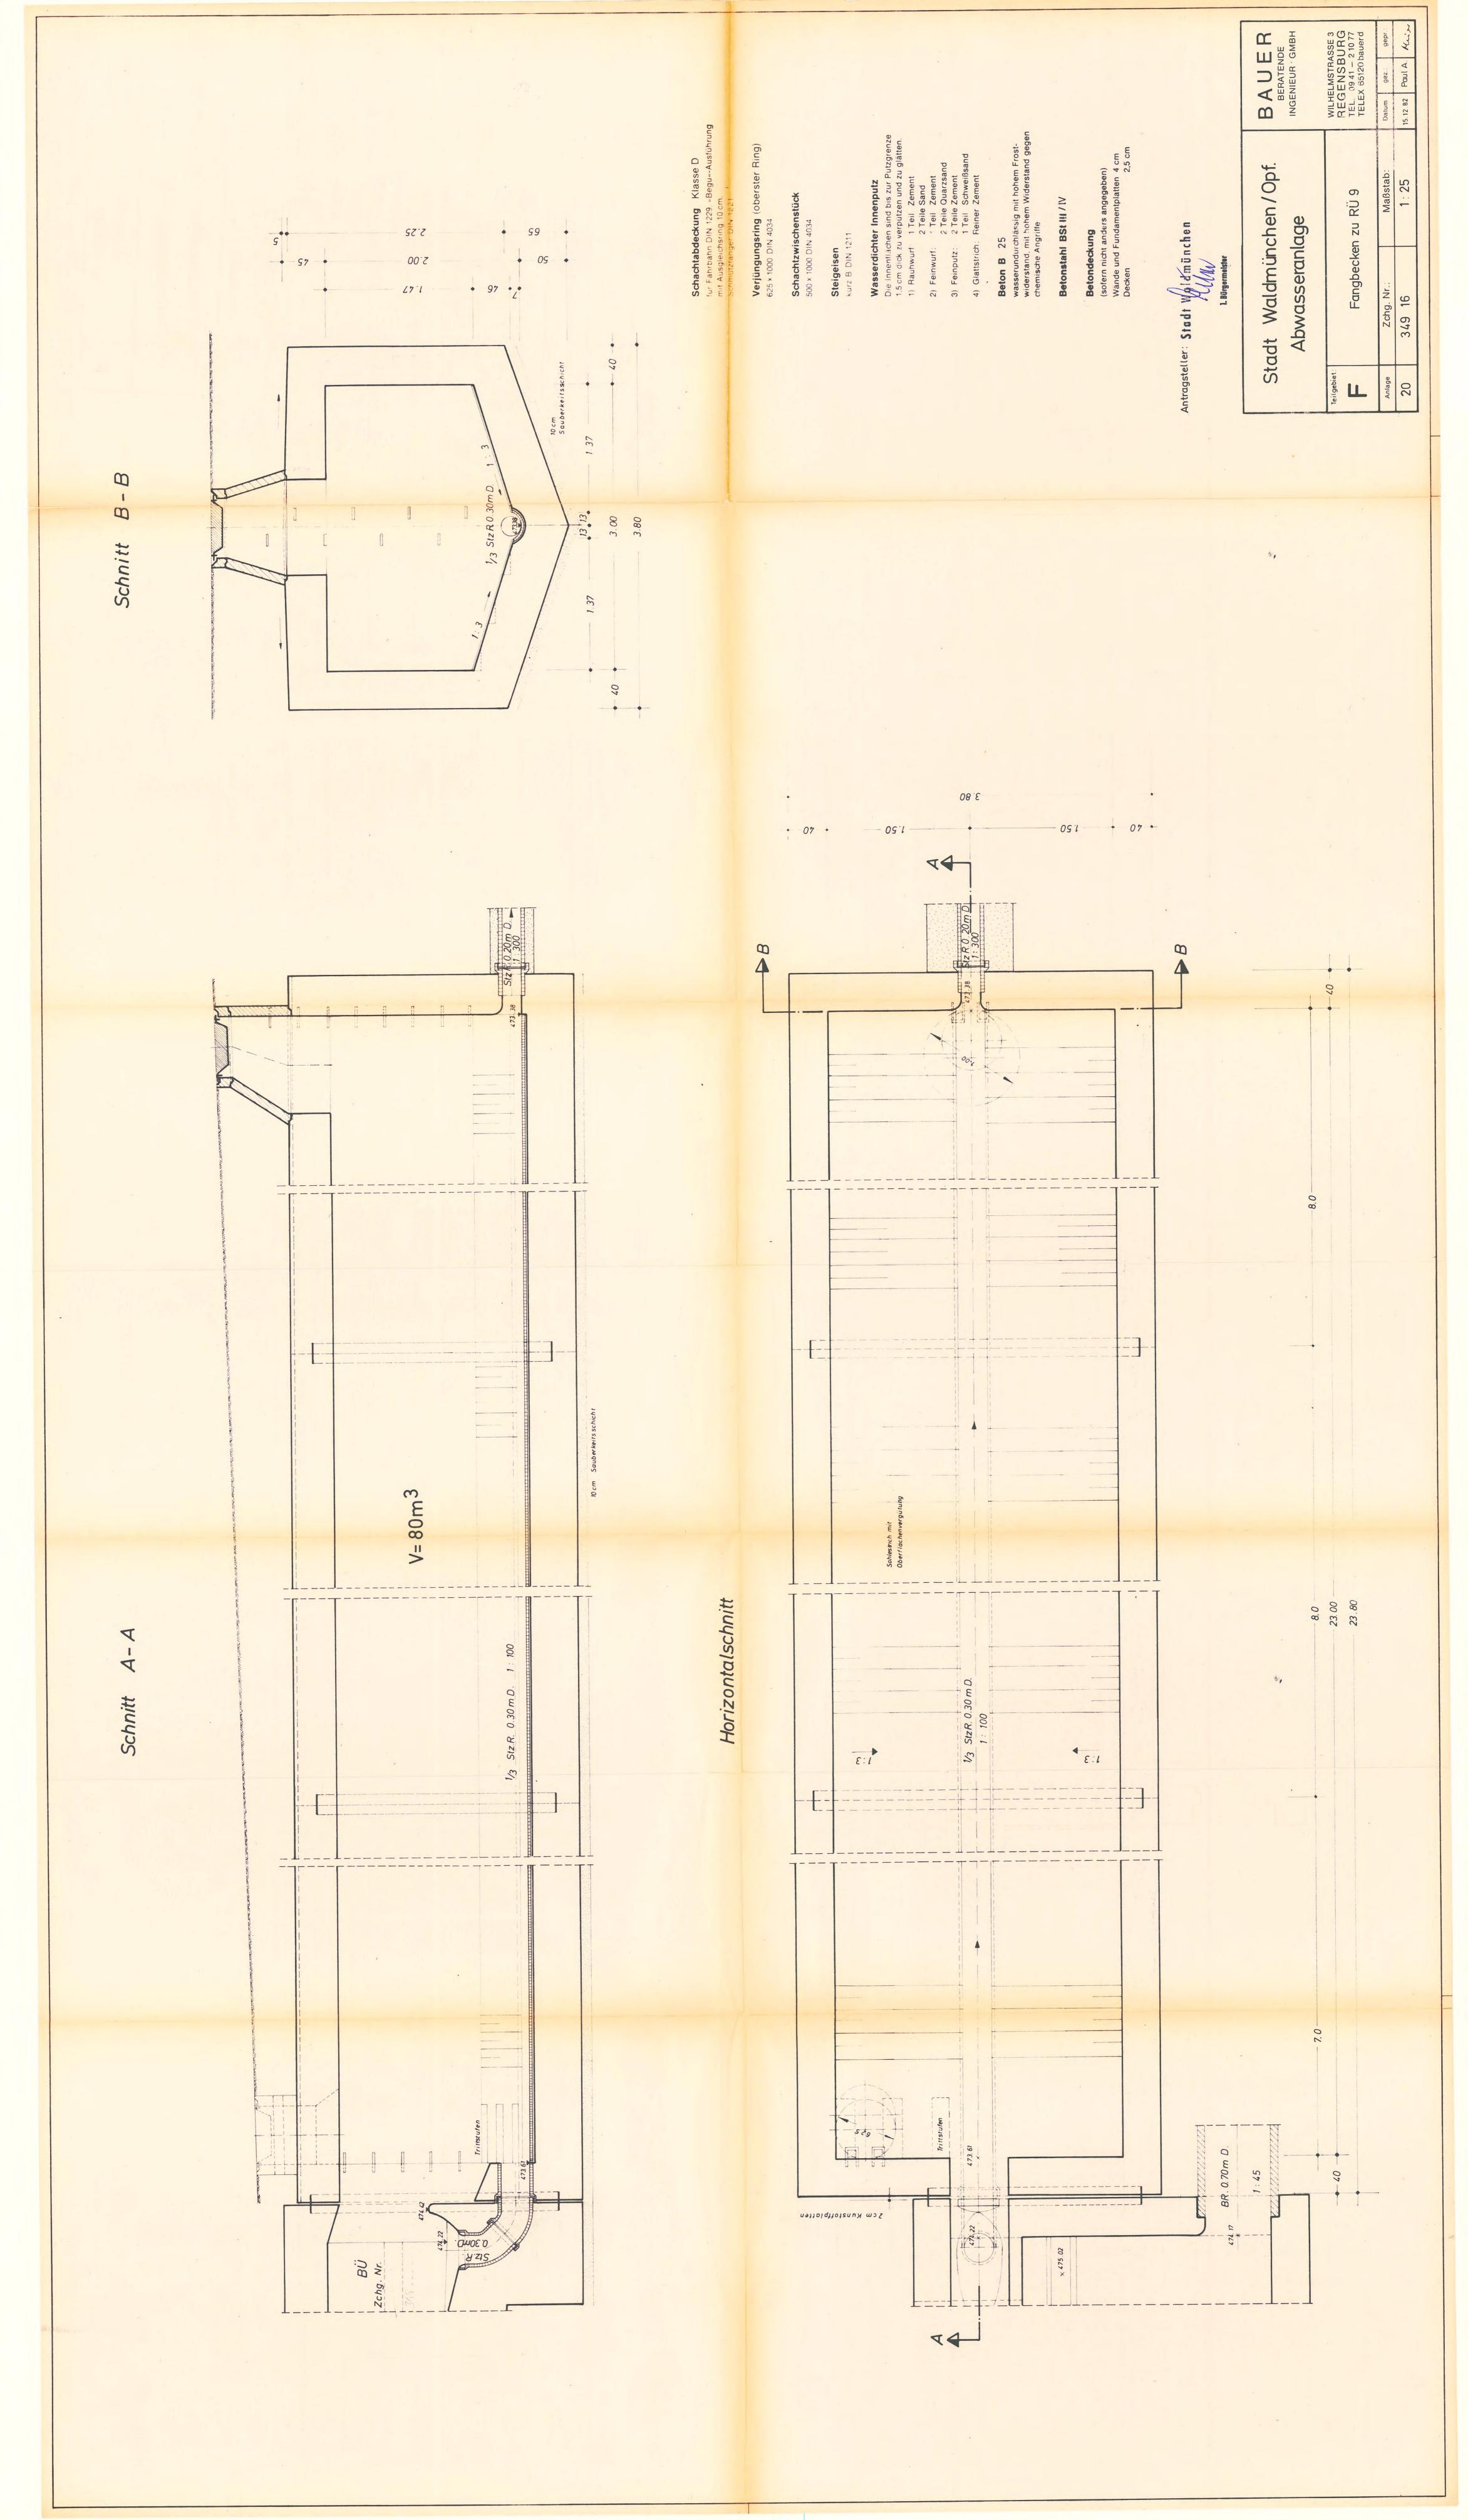


Schnitt A-A

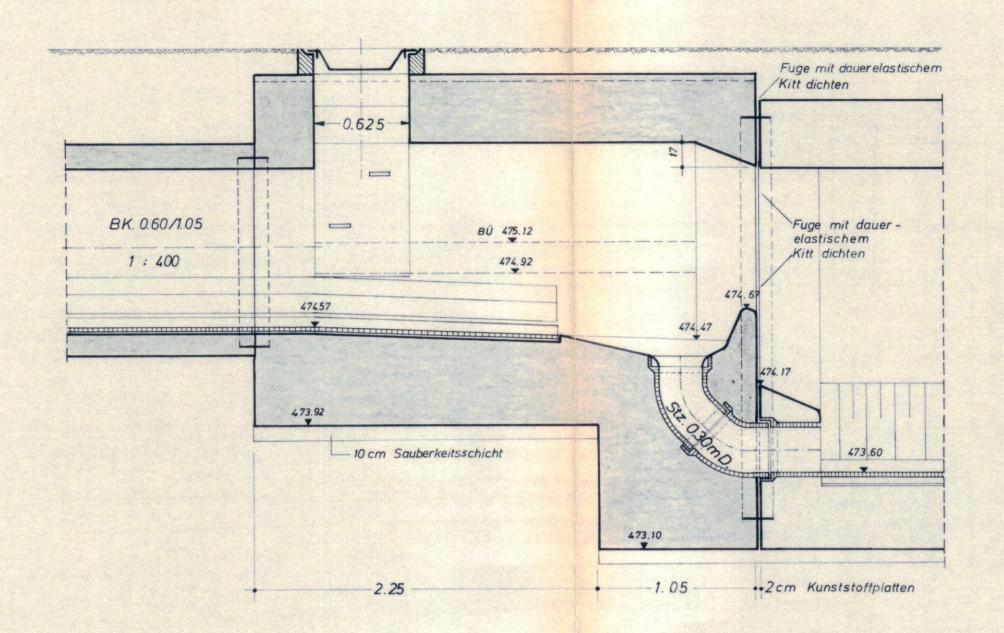


Schnitt B-B

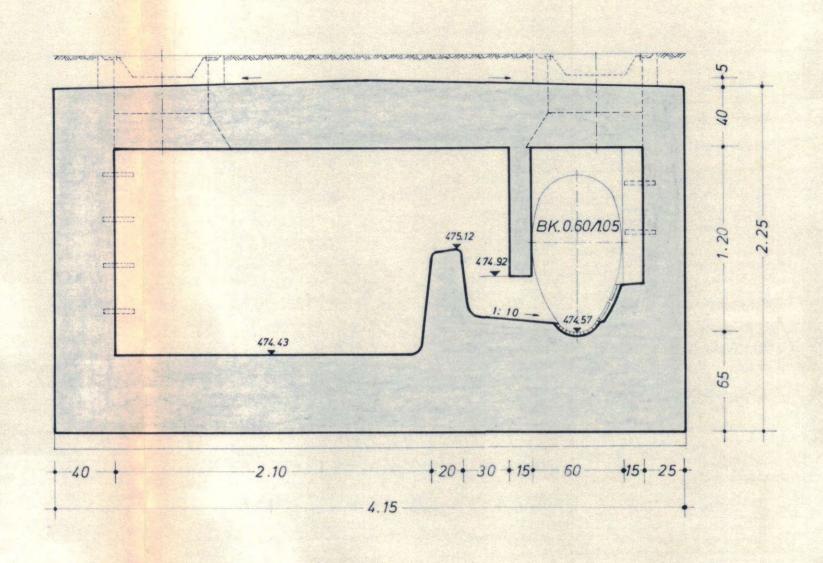

Schnitt C-C

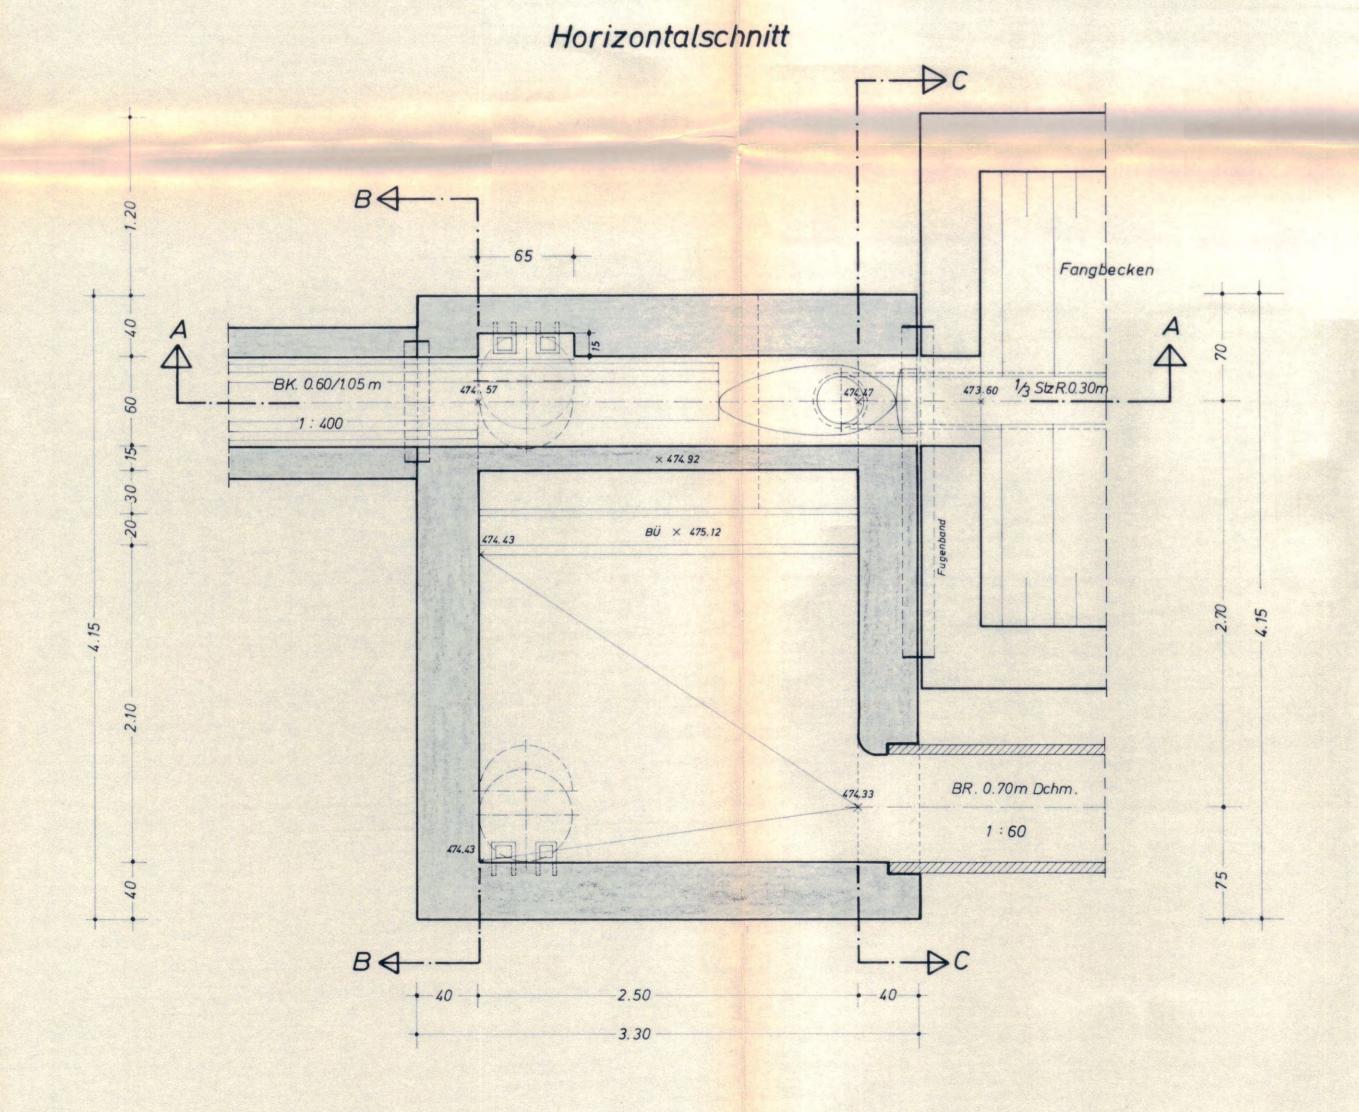

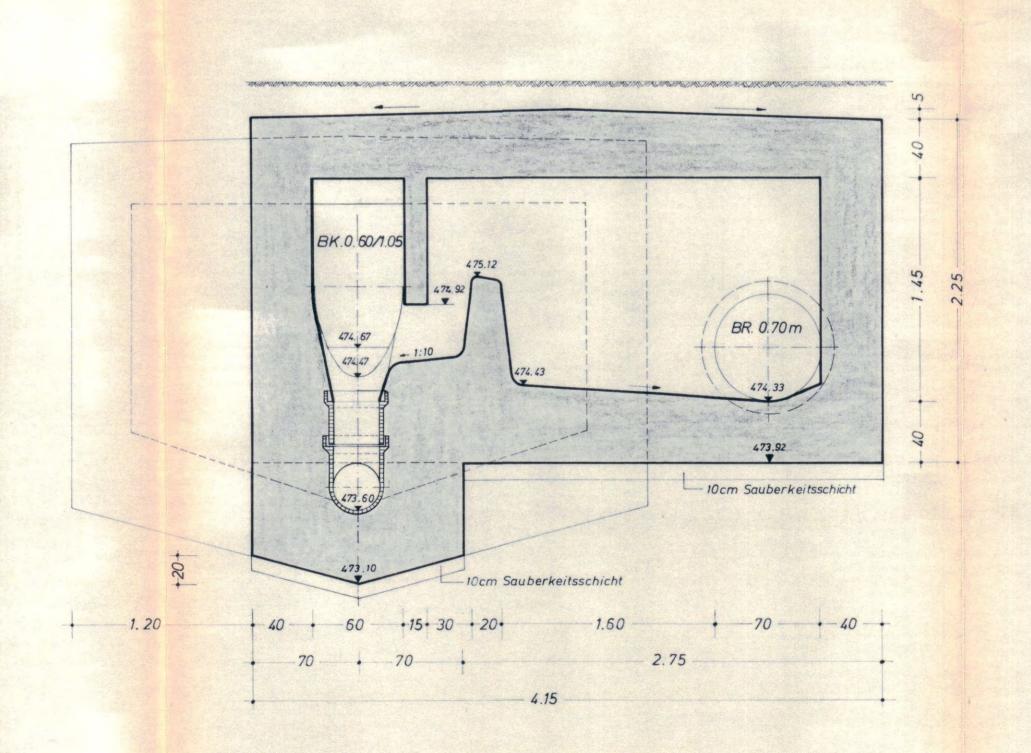

Schachtabdeckung Klasse D
für Fahrbahn DIN 1229, »Begu«-Ausführung
mit Ausgleichsring 10 cm,
Schmutzfänger DIN 1221

### Steigeisen

kurz B DIN 1211

Wasserdichter Innenputz Die Innenflächen sind bis zur Putzgrenze

1,5 cm dick zu verputzen und zu glätten. 1) Rauhwurf: 1 Teil Zement

2 Teile Sand 2) Feinwurf: 1 Teil Zement 2 Teile Quarzsand

3) Feinputz: 2 Teile Zement 1 Teil Schweißsand 4) Glattstrich: Reiner Zement

Beton B 25

wasserundurchlässig mit hohem Frost-widerstand, mit hohem Widerstand gegen chemische Angriffe

Betonstahl BSt III

Betondeckung


(sofern nicht anders angegeben) Wände und Fundamentplatten 4 cm


aberholt durch Tektur van 5. 10. 79

Antragsteller: 510

Abwassertechnisch geprüft:
Amti. Sachverständiger
Wasserwirtschaftsamt-Regensburg
Regensburg, den 27, 11, 79 goz. Wagenschwanz

Stadt Waldmünchen/Opf. Abwasseranlage					BAUER BERATENDE INGENIEUR · GMBH		
Teilgebiet	Beckenüberlaufbauwerk zu RÜ9 bei (13)			WILHELMSTRASSE 3 REGENSBURG TEL. 09 41 - 2 10 77 TELEX 65120 bauerd			
Anlage	Zchg. Nr.:		Maßstab:	Datum	gez.:	gepr.:	
5	342 03		1:25	24.11.78	Pail A.	V. Viciley	
Änderung		bet	trifft:	Datum	gez.:	gepr.:	

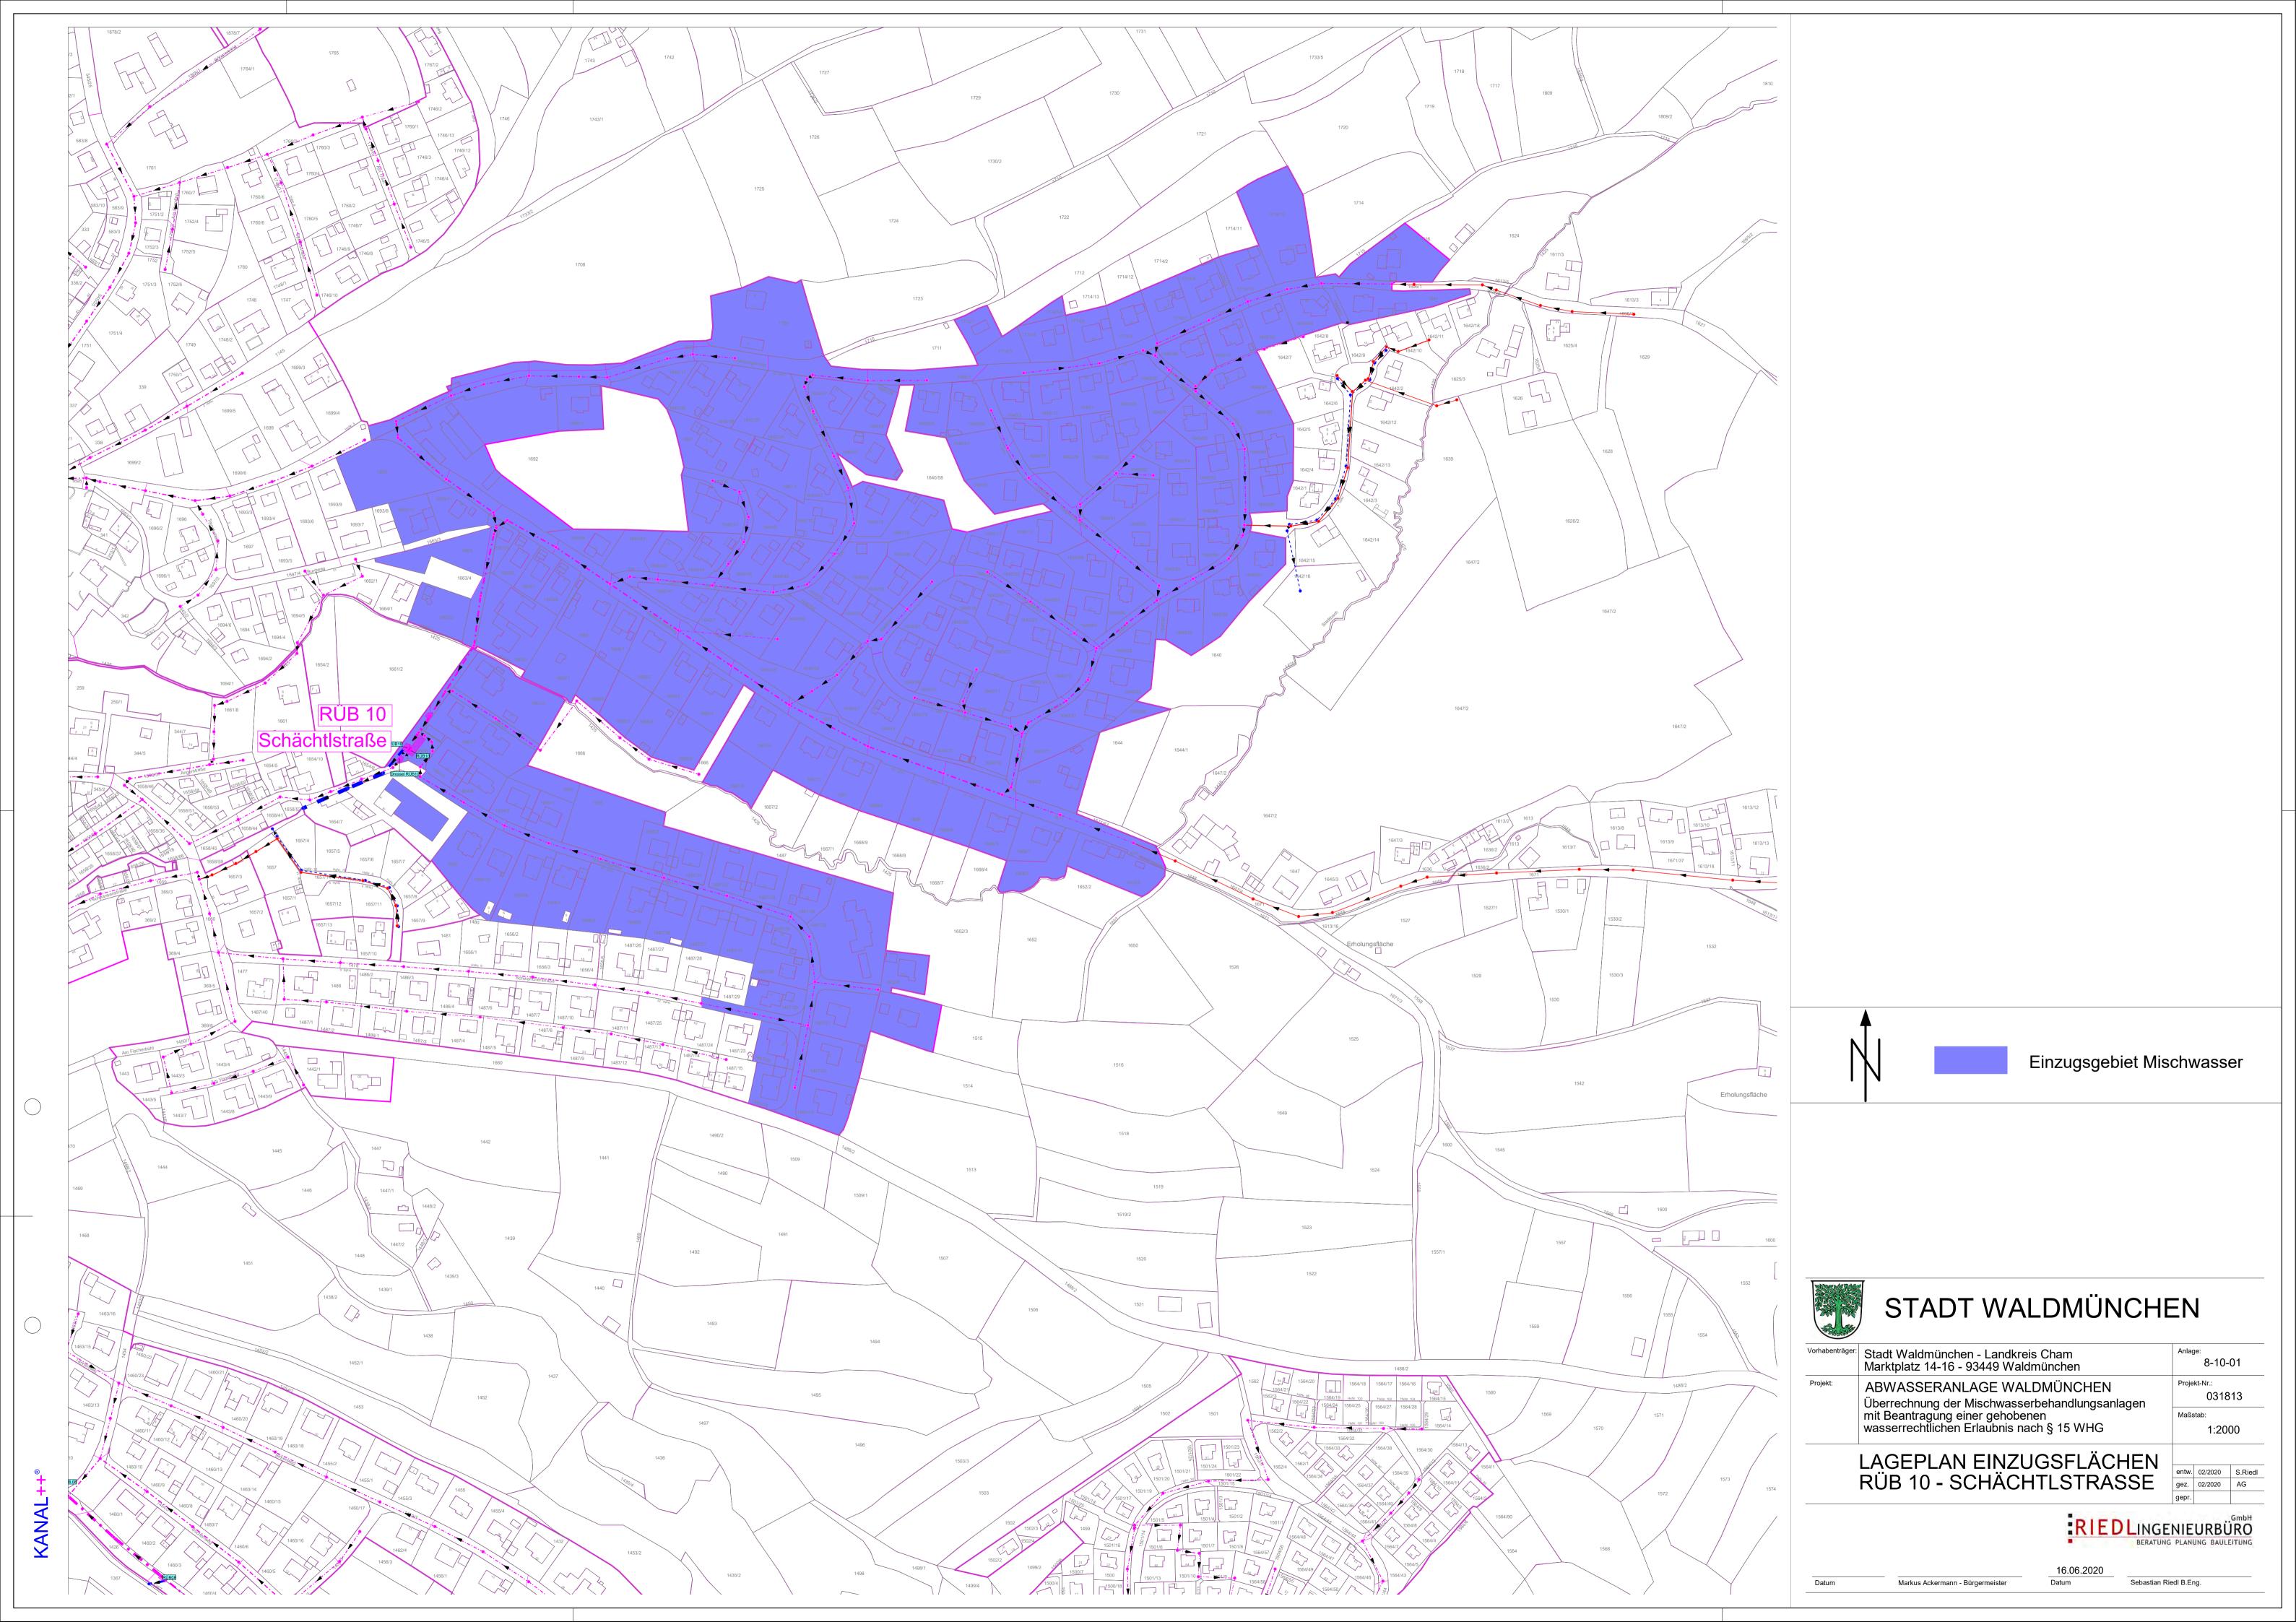

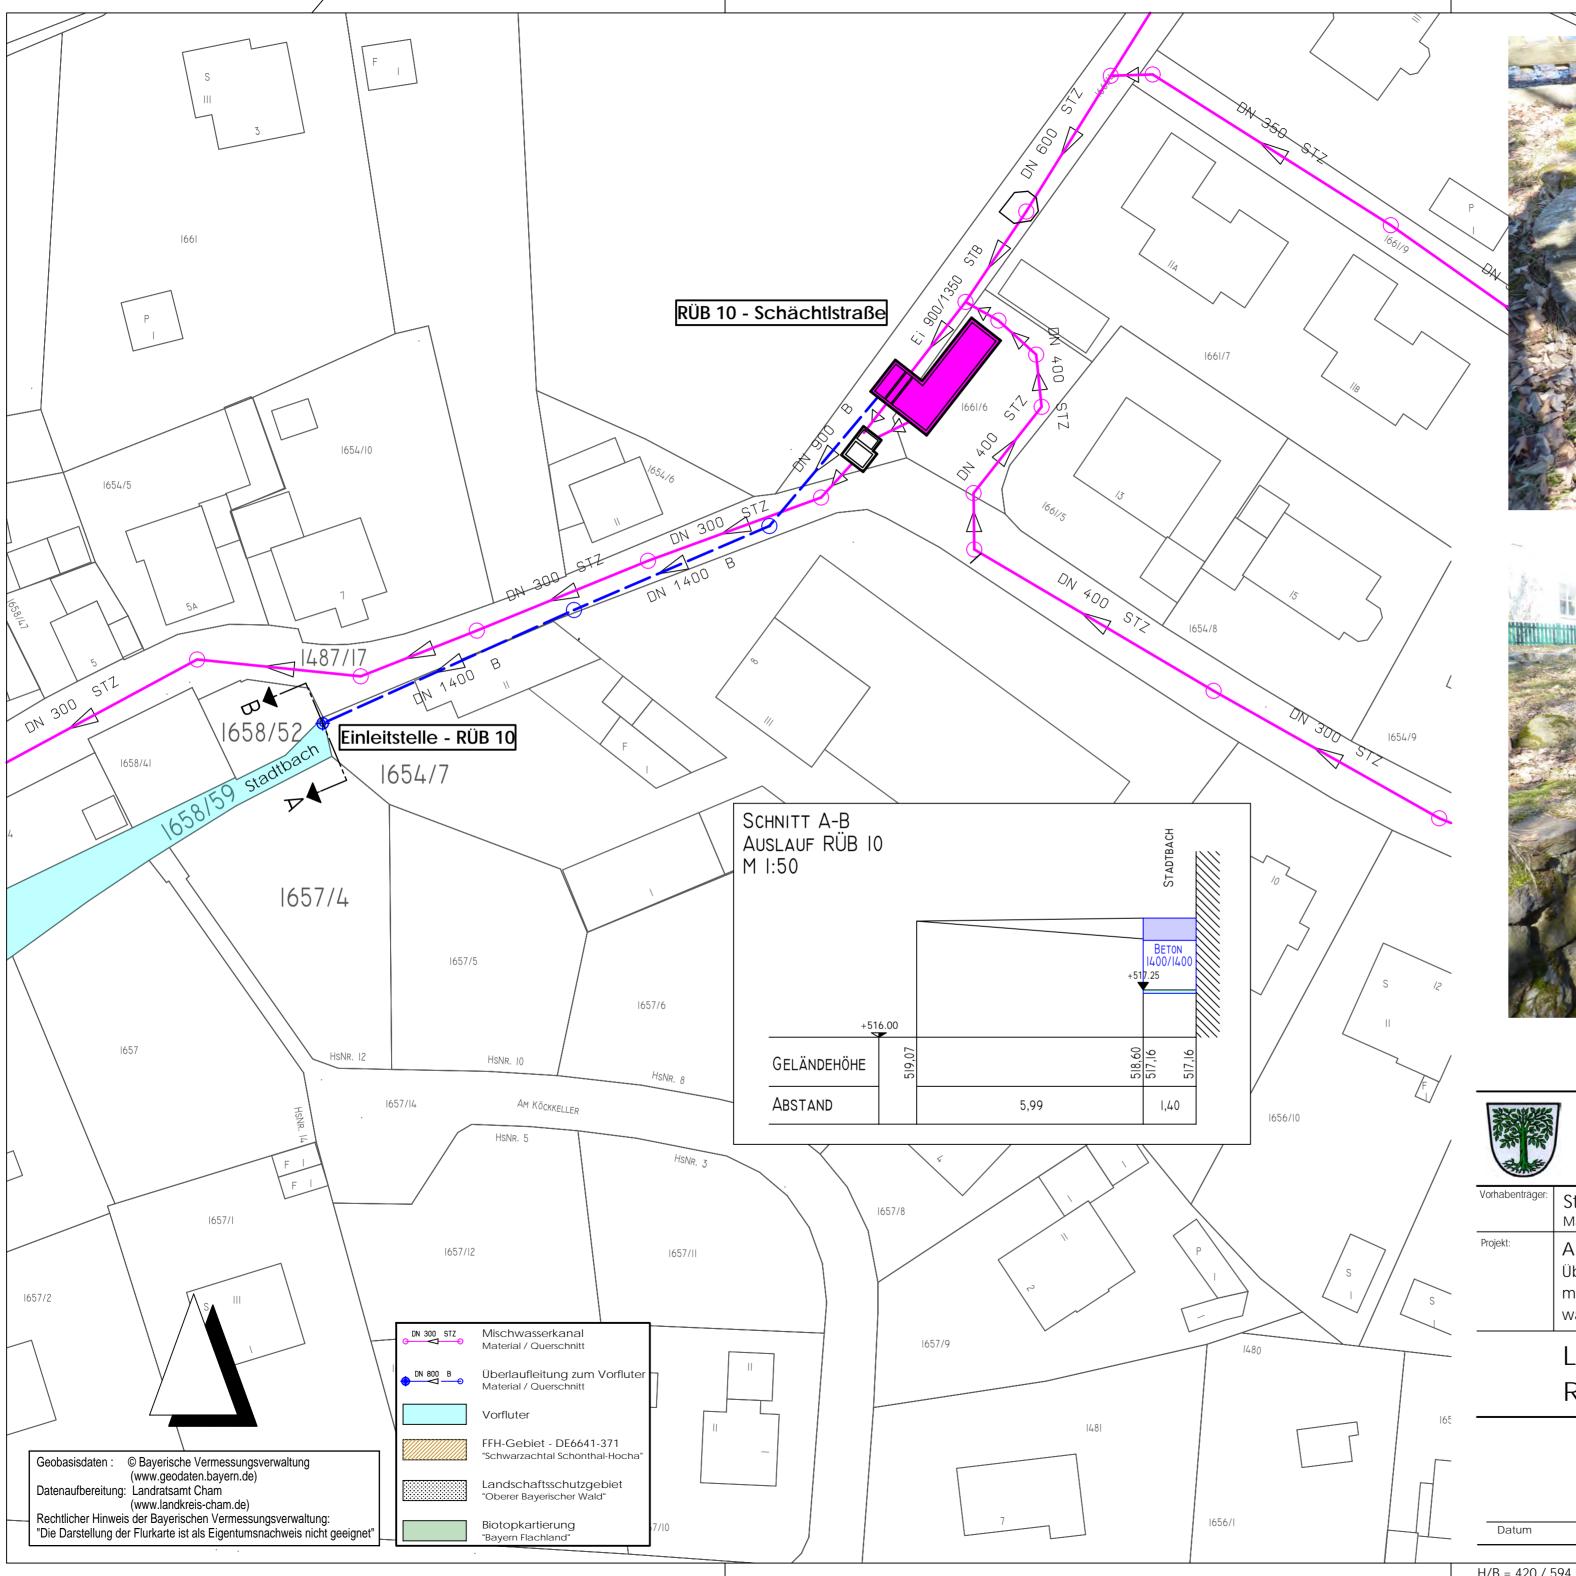





## STADT WALDMÜNCHEN

Vorhabenträger:	Stadt Waldmünchen - Landkreis Cham Marktplatz 14-16 - 93449 Waldmünchen	Anlage: 8-10-02			
Projekt:	Abwasseranlage Waldmünchen Überrechnung der Mischwasserbehandlungsanlagen mit Beantragung einer gehobenen wasserrechtlichen Erlaubnis nach § 15 WHG	,	Projekt-Nr.:  031813  Maßstab:  1:500		
	LAGEPLAN RÜB 10 - SCHÄCHTLSTRASSE	entw. gez. gepr.	02/2020	S.Riedl AG	


Ahornweg 6 93437 Furth im Wald
Phone 09973-80 34 55 info@ib-riedl.com


Datum Markus Ackermann - Bürgermeister


16.06.2020 Datum


Sebastian Riedl, B.Eng.


 $H/B = 420 / 594 (0.25m^2)$  Allplan 2019

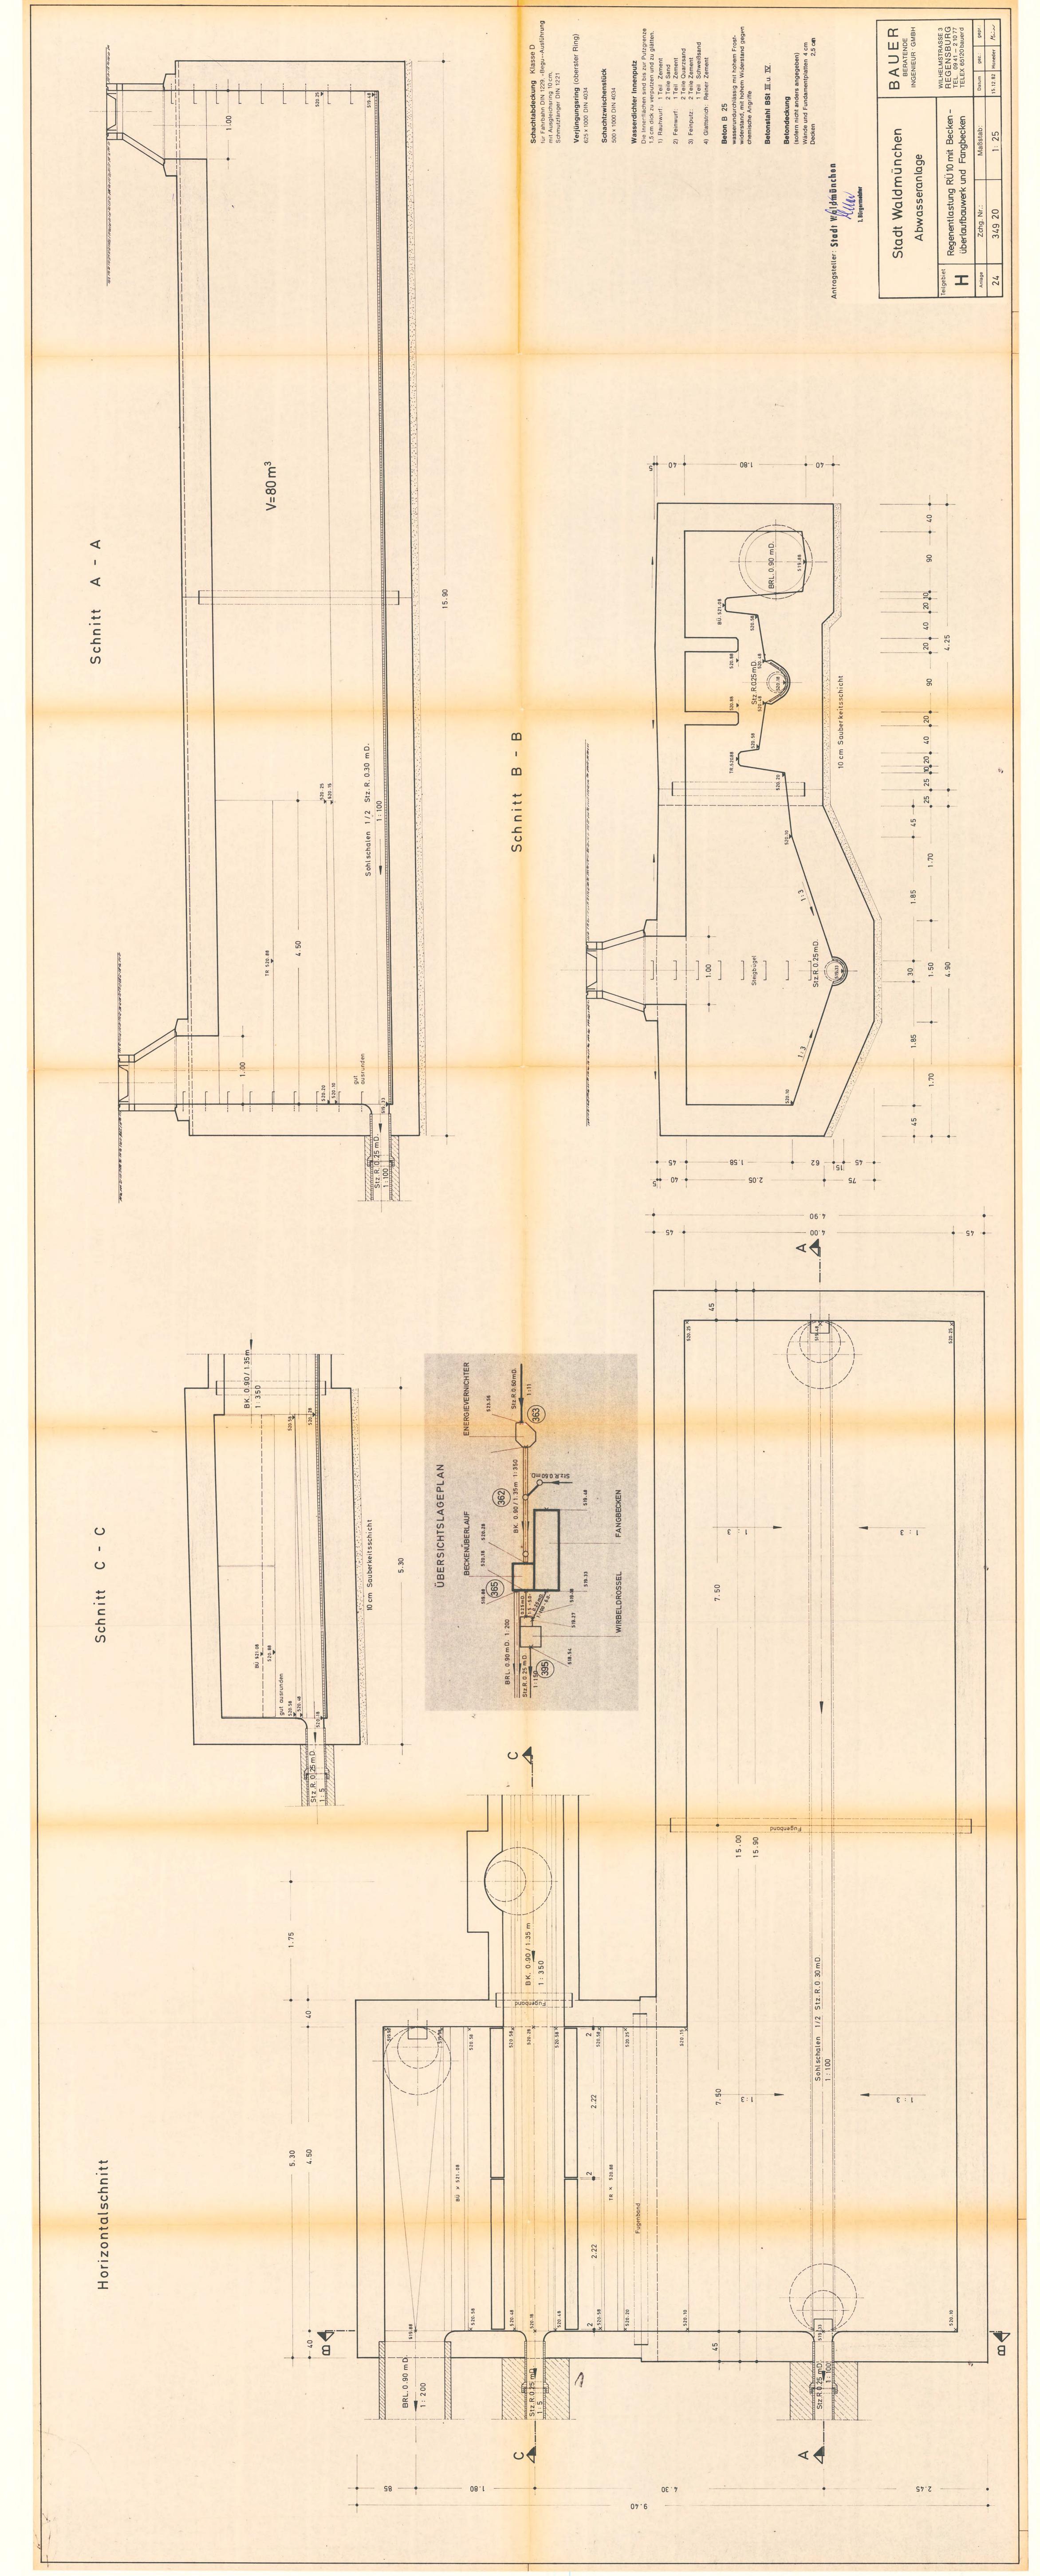

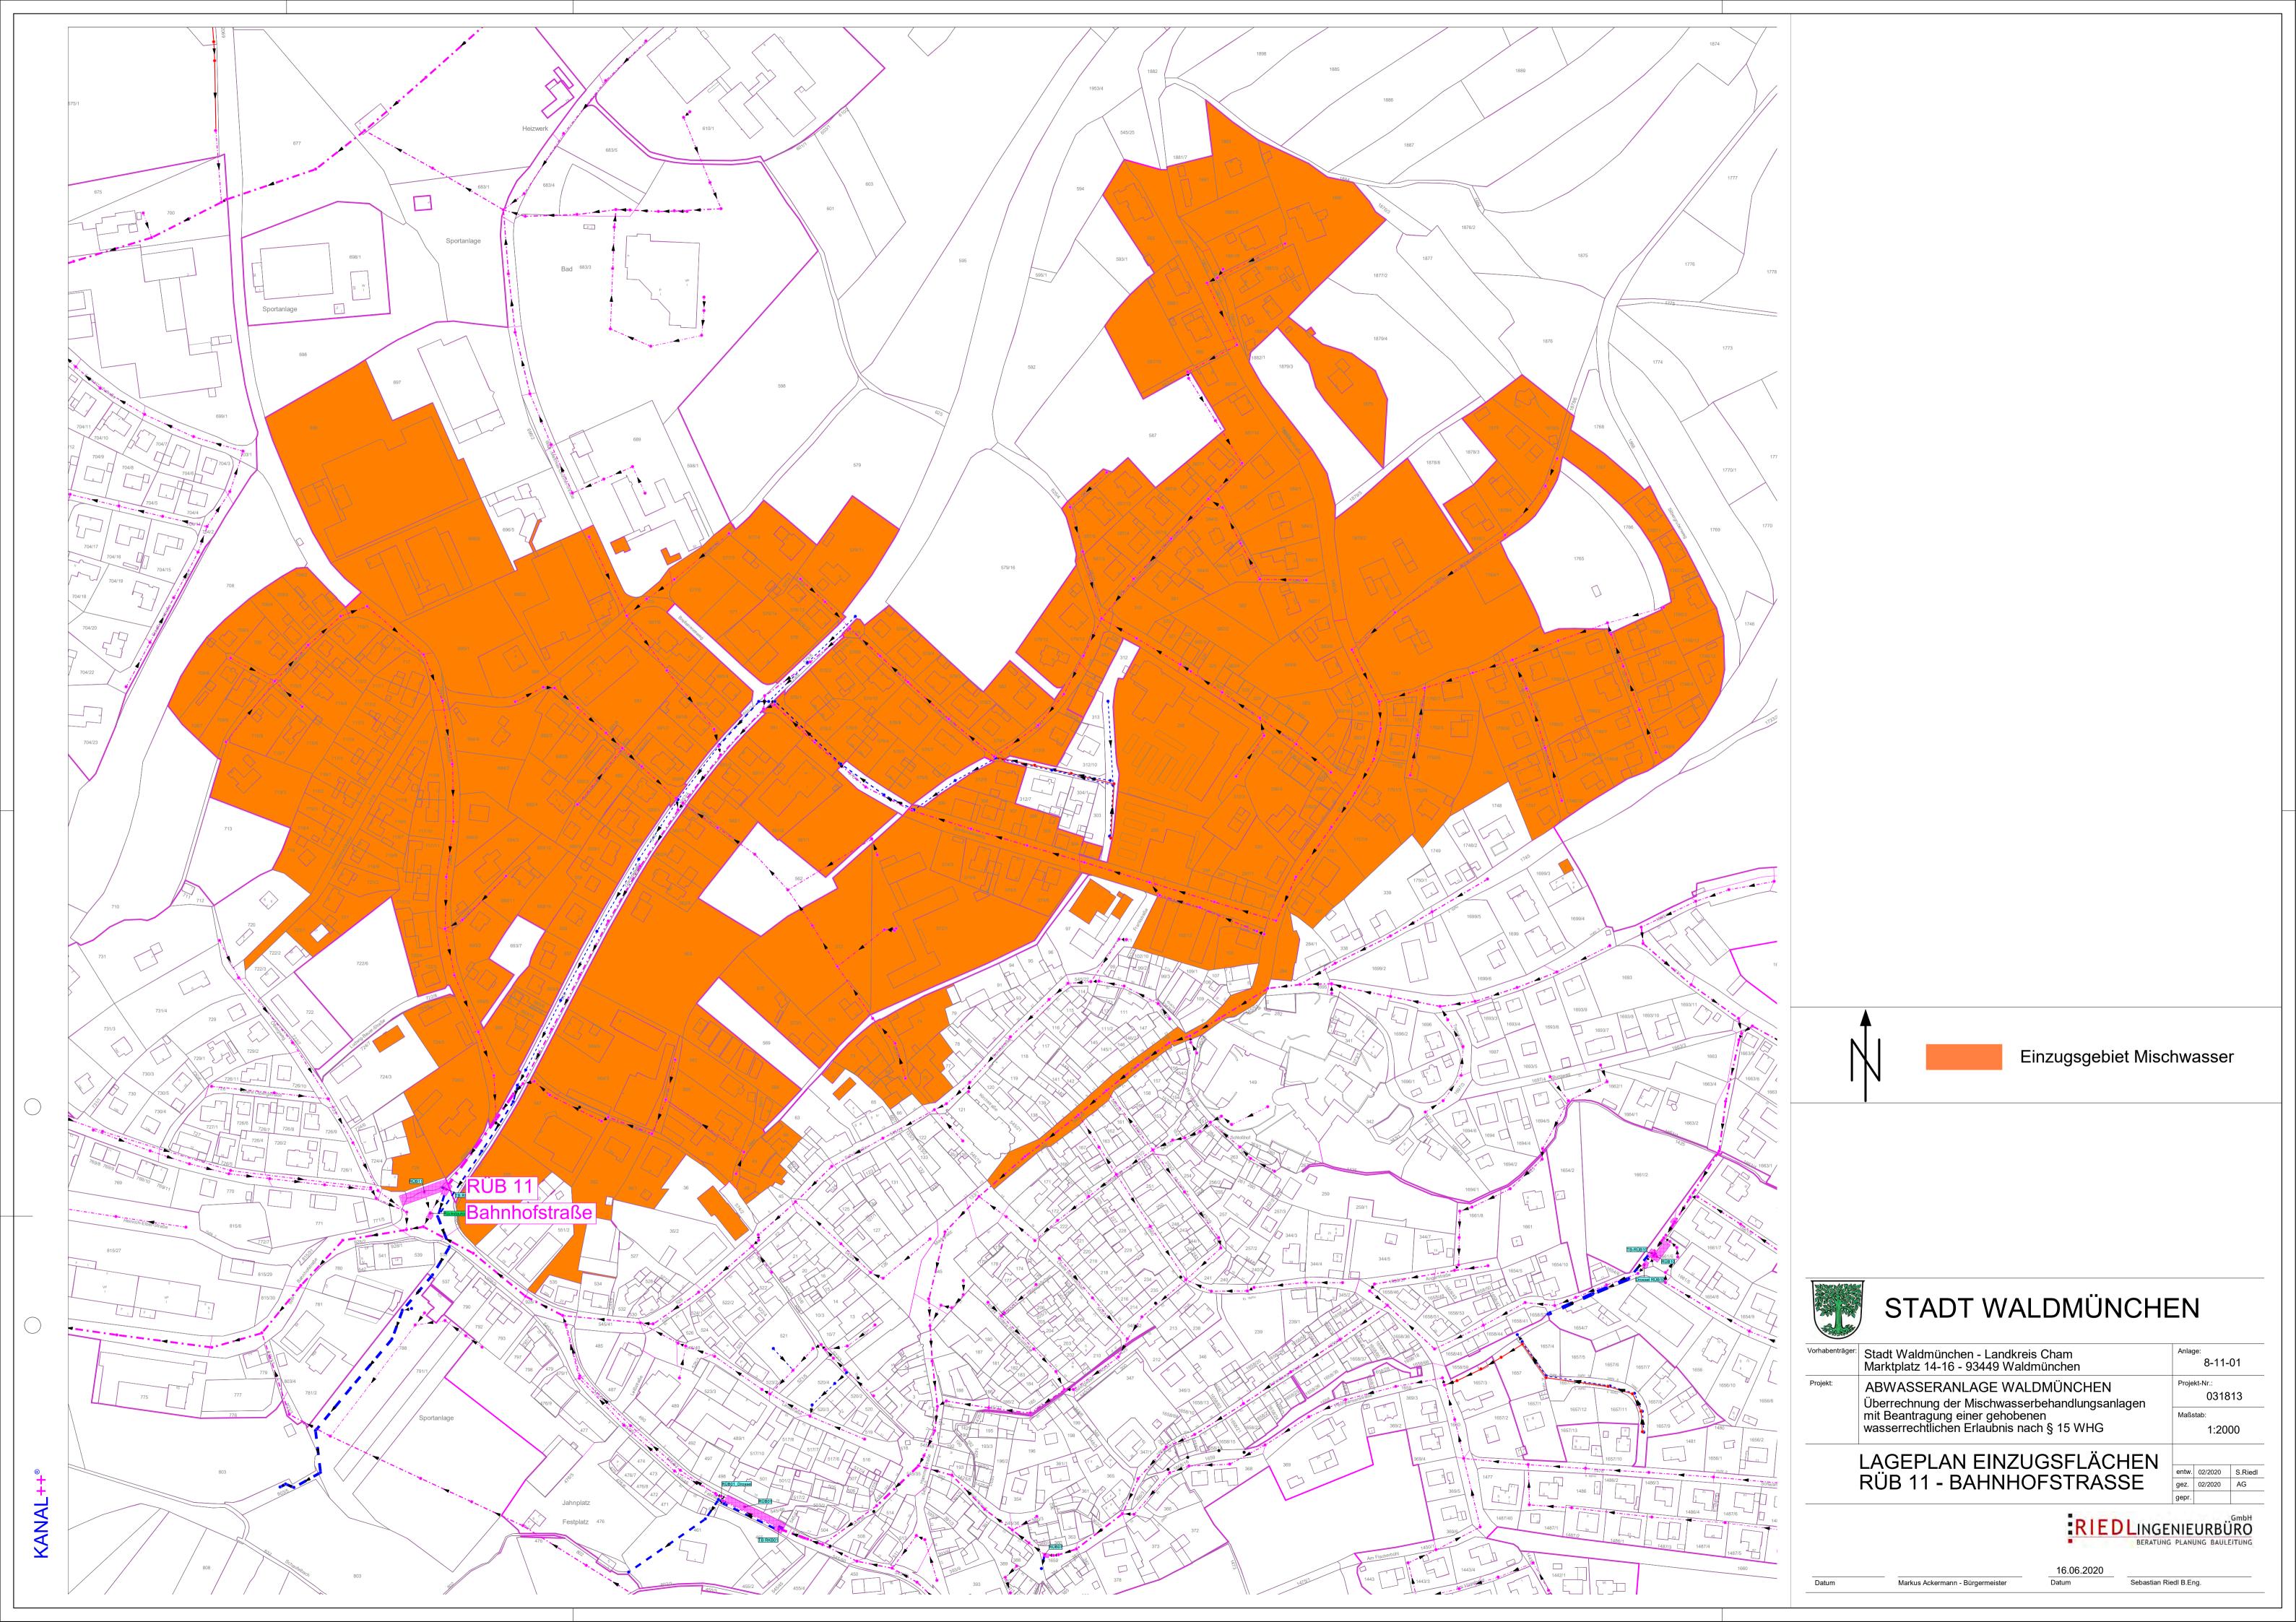

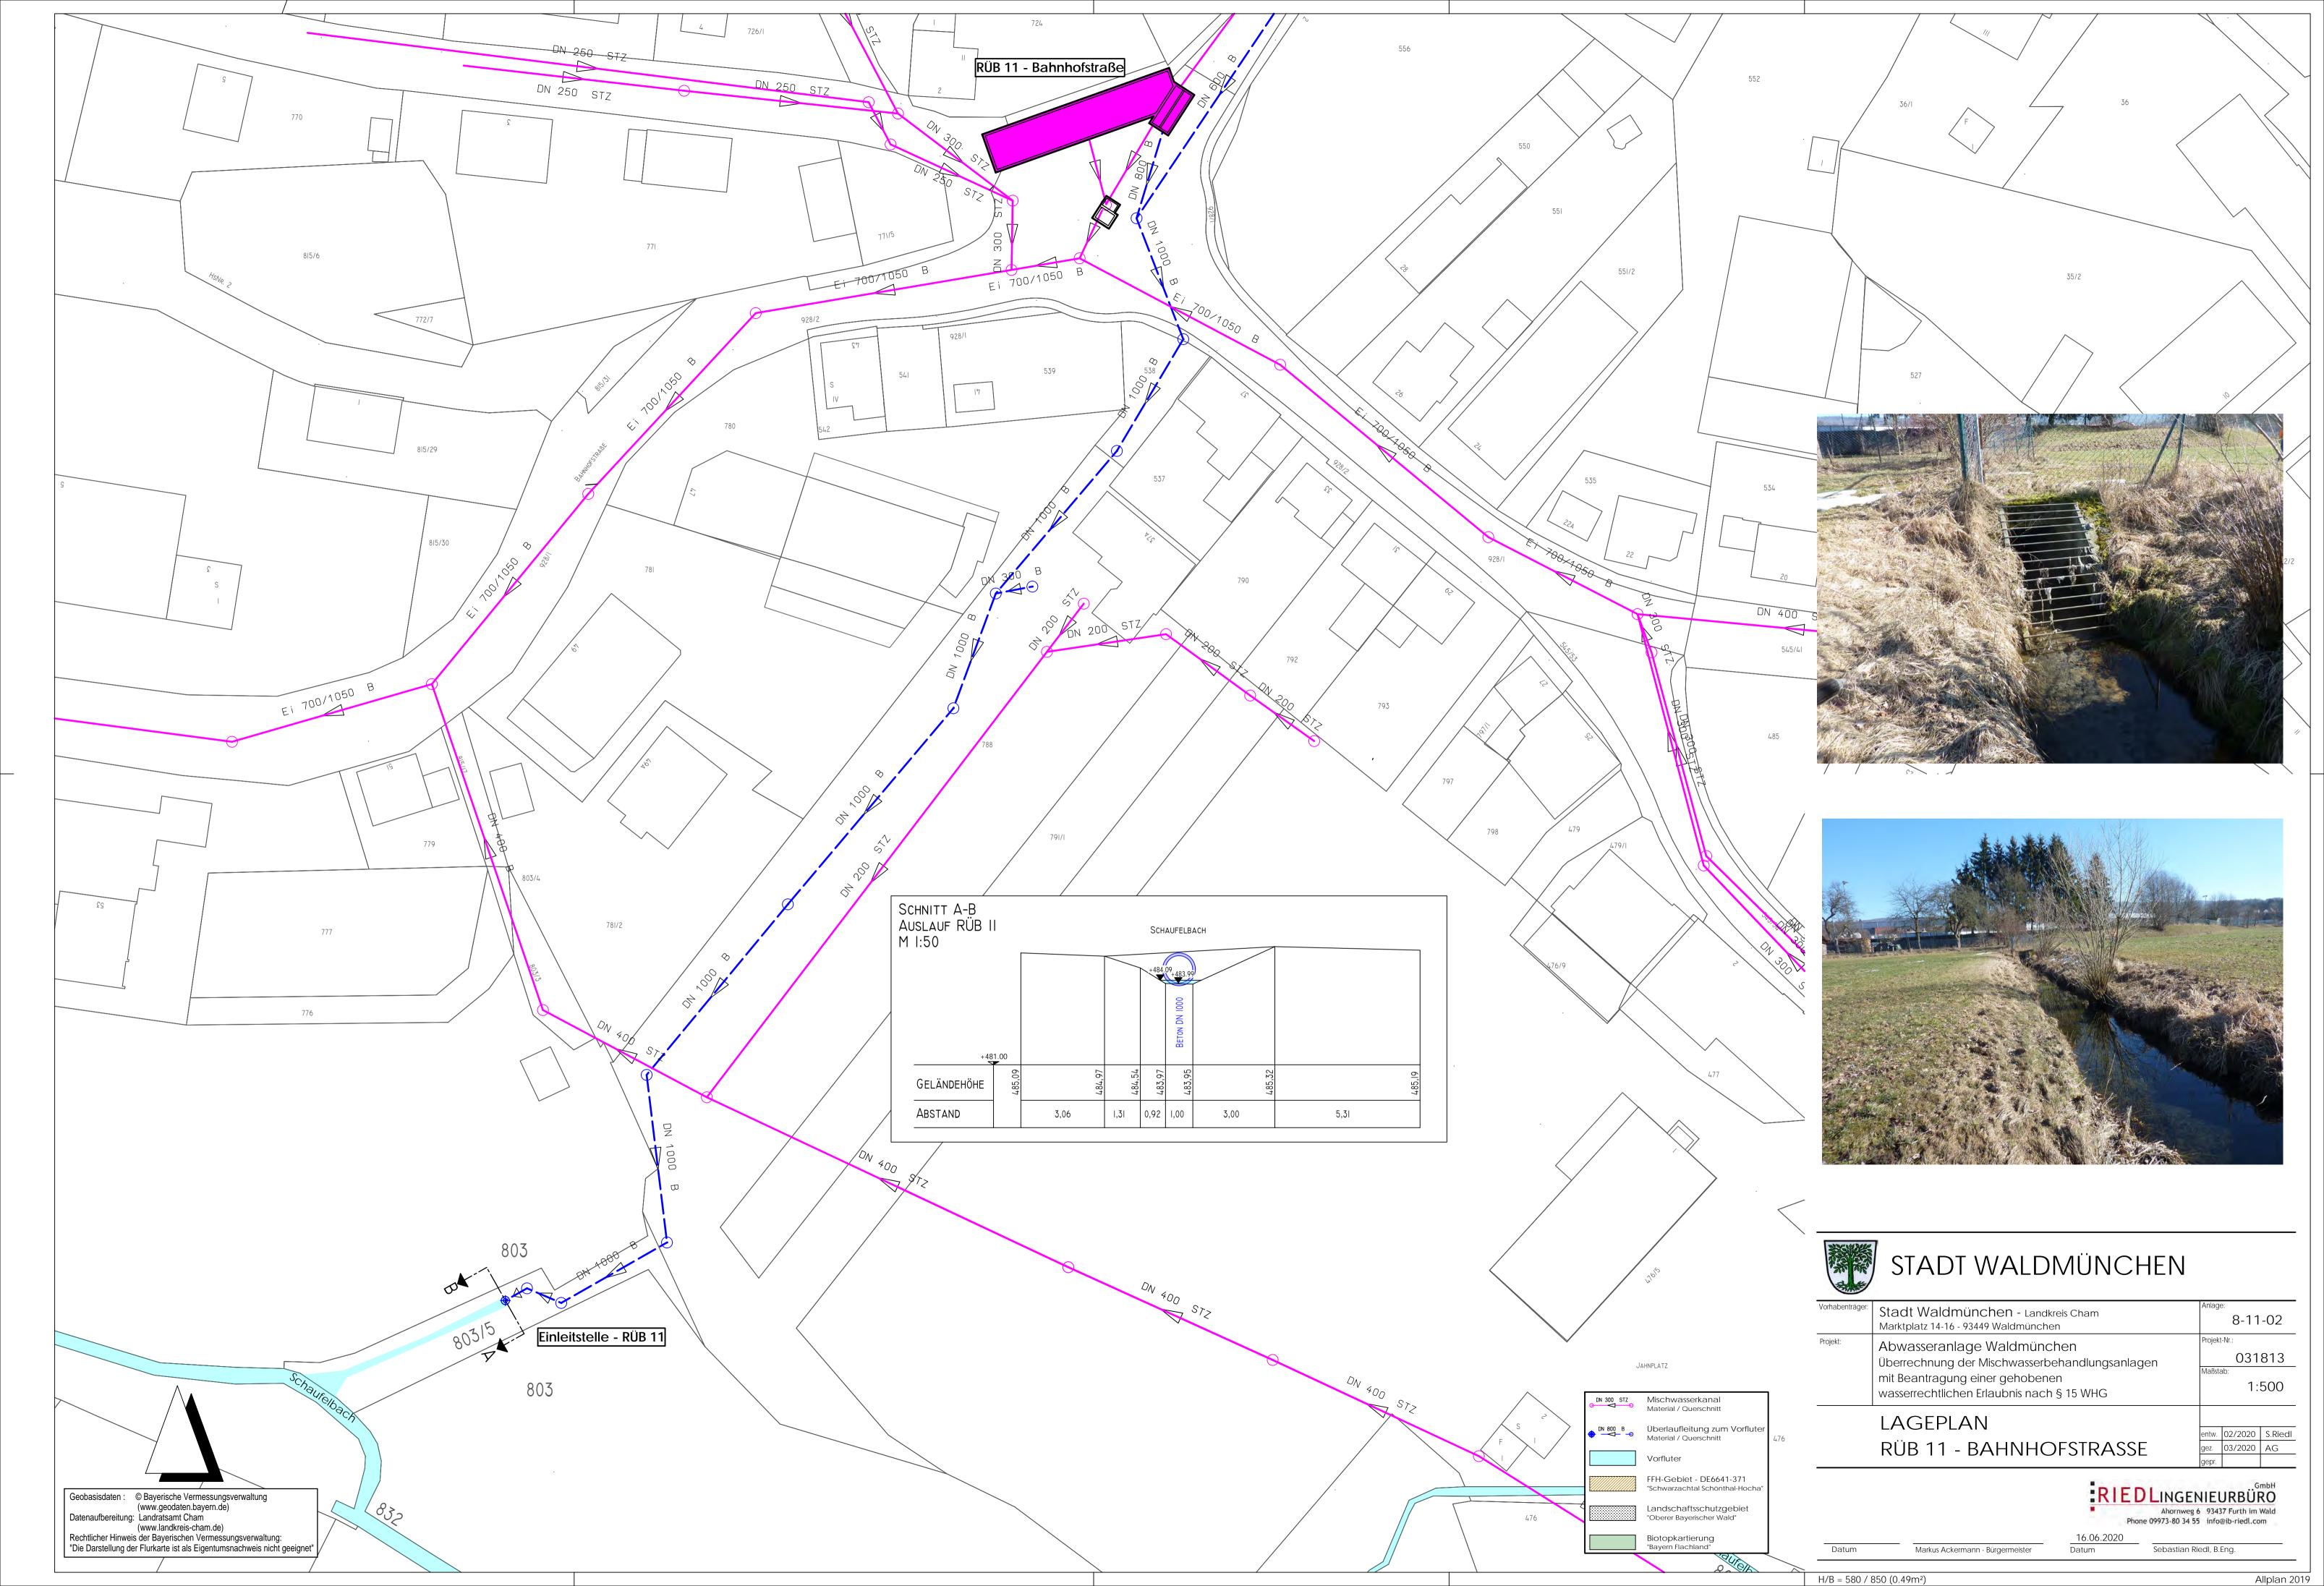

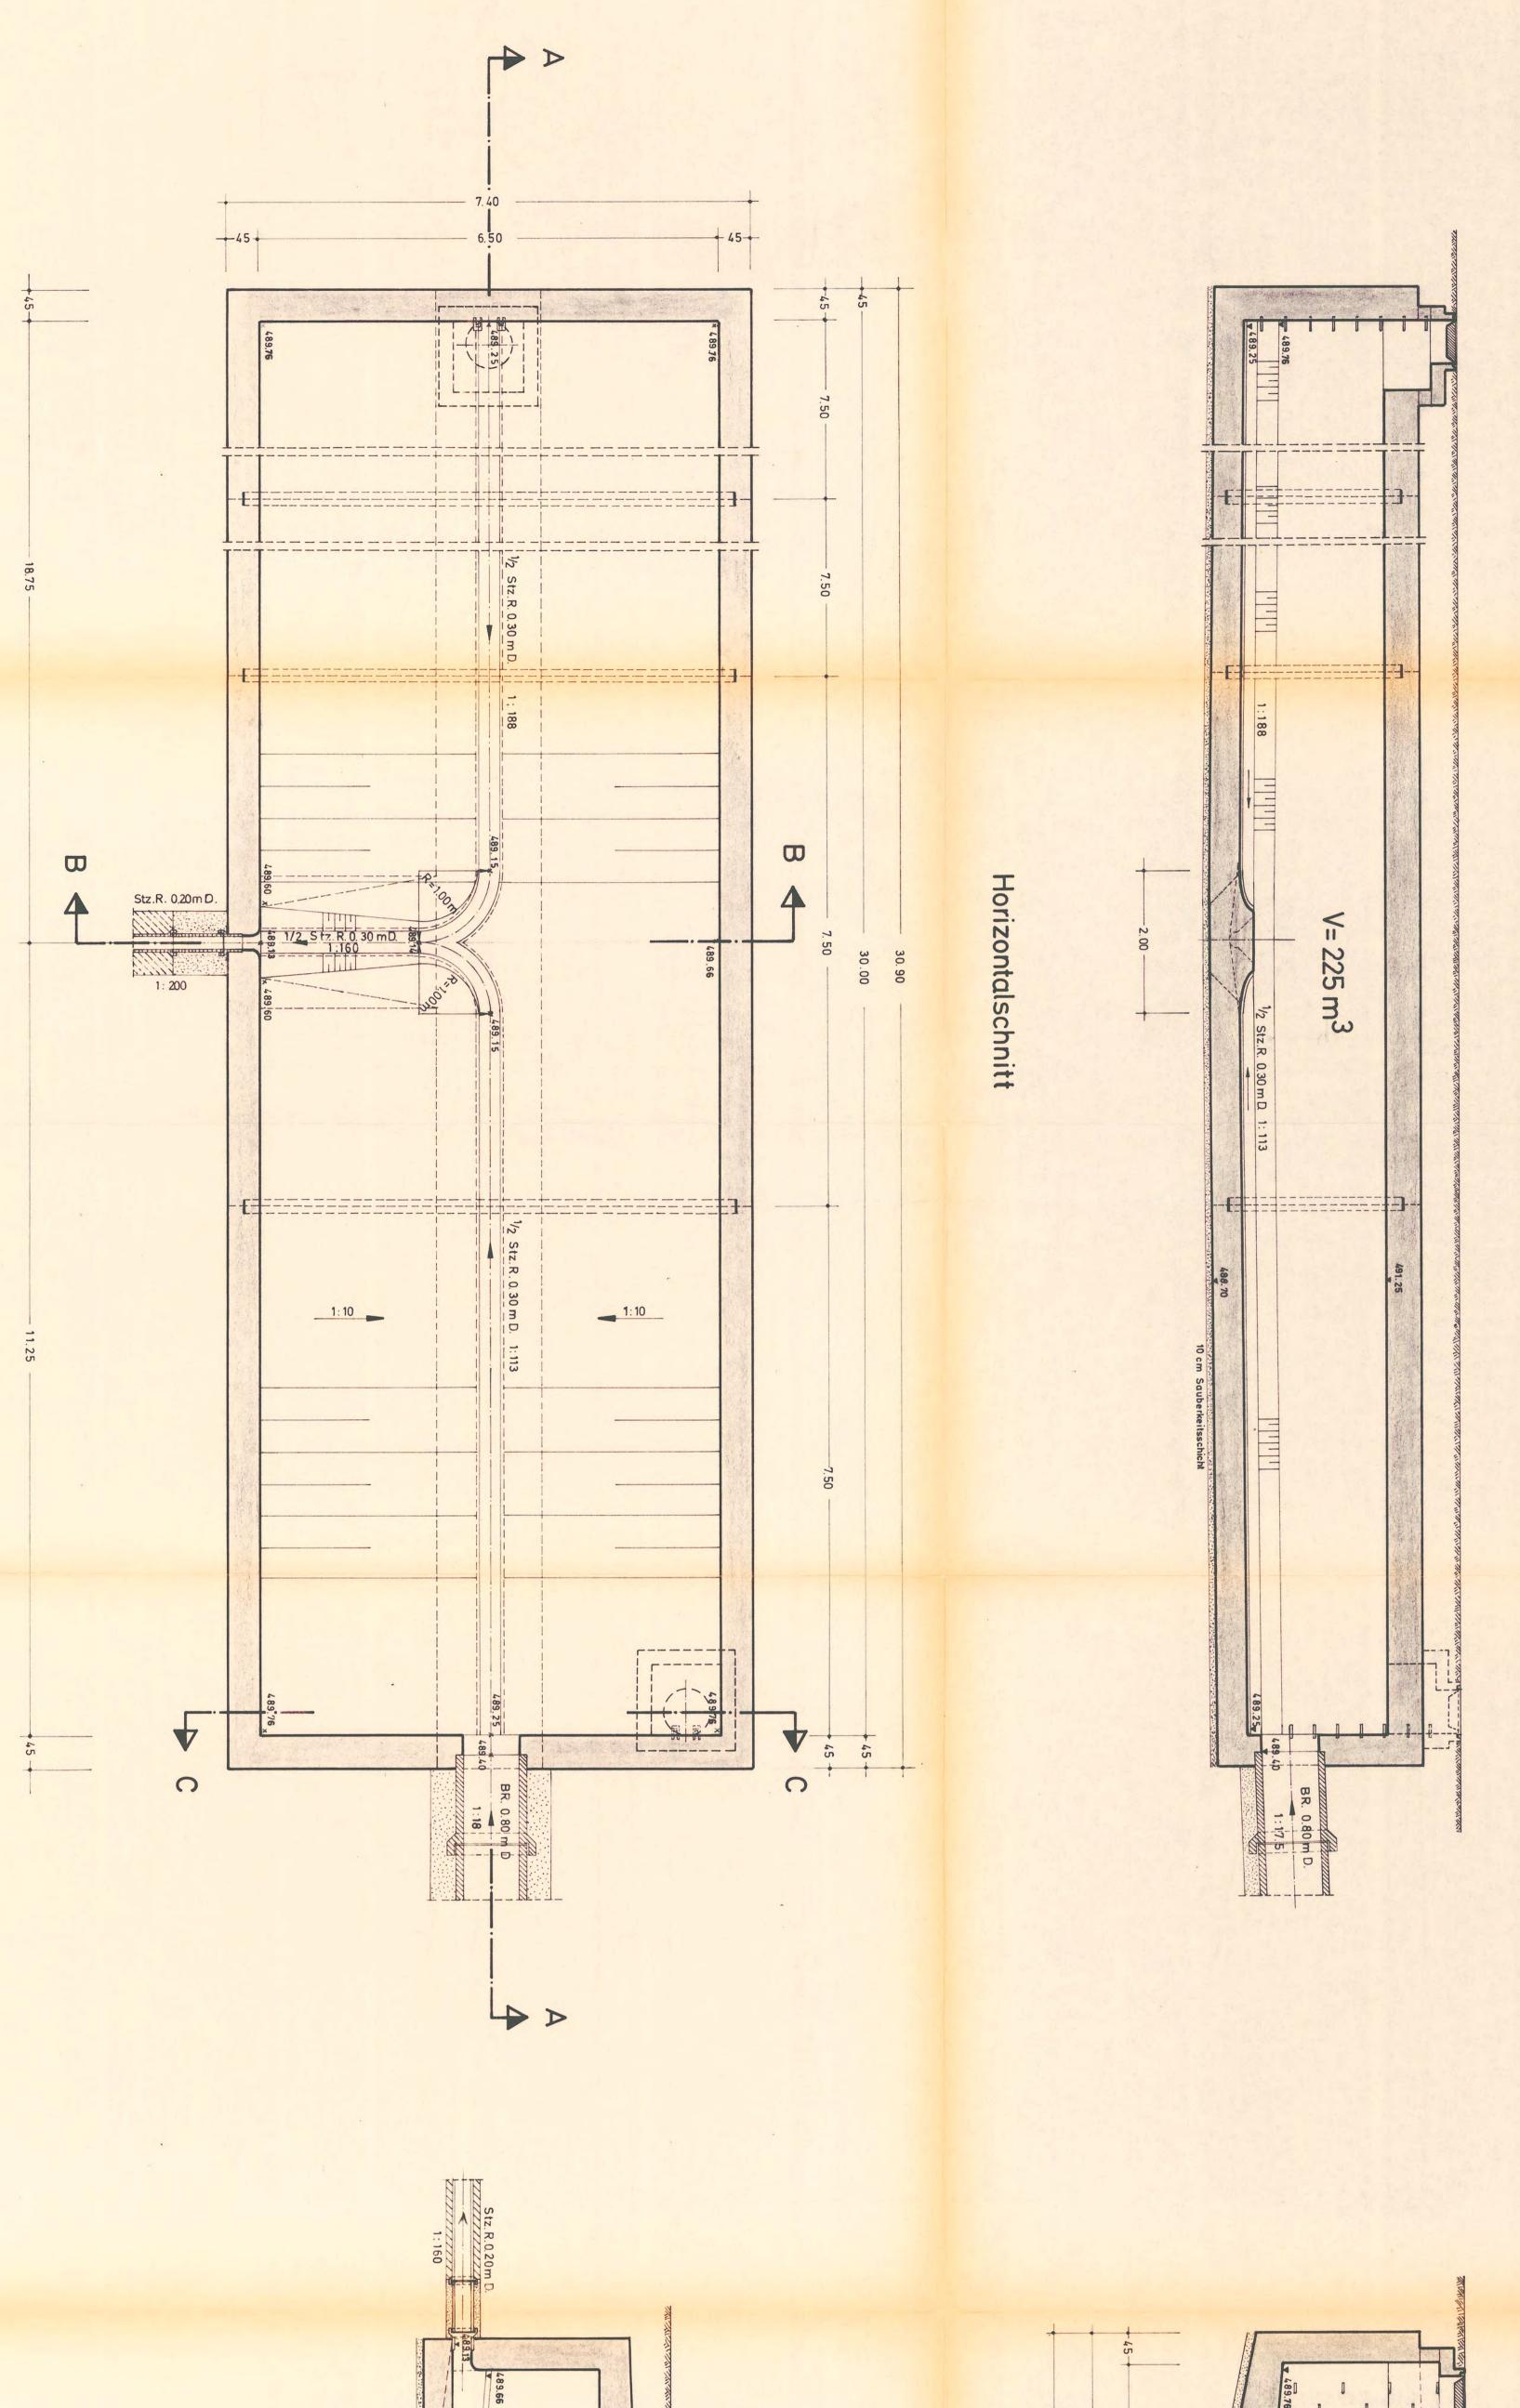

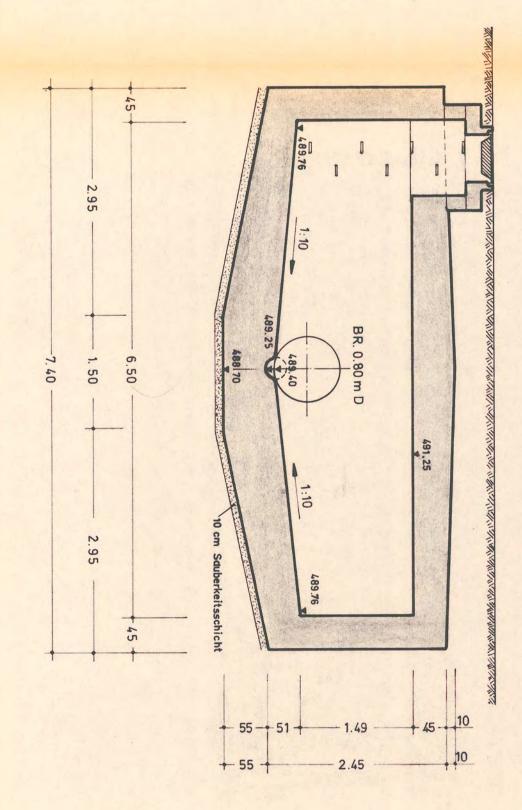

WIRBELDROSSEL
(771)

Stz.R.0.20m D. 1:70

-18.00

-18.00

-18.00

-18.00

-18.00

-19.33

-21.0

-78

-48.50

-48.50

-48.50

BÜ 490.70

489.55

0.20 m D. 1:


200

489.25 BECKENÜBERLAUF 489.60 489.60

ÜBERSICHTSLAGEPLAN


FANGBECKEN

Schnitt C-C

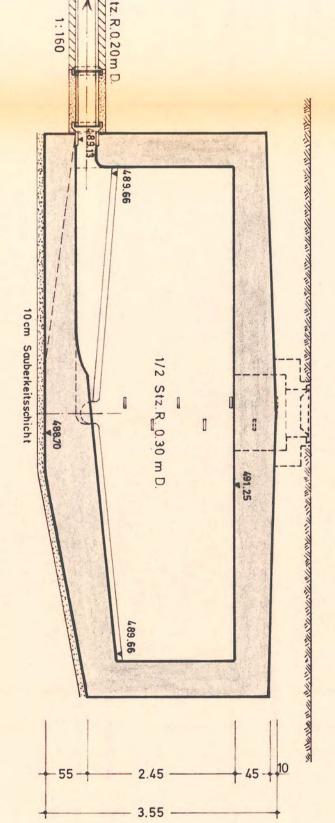



Schnitt


B-B

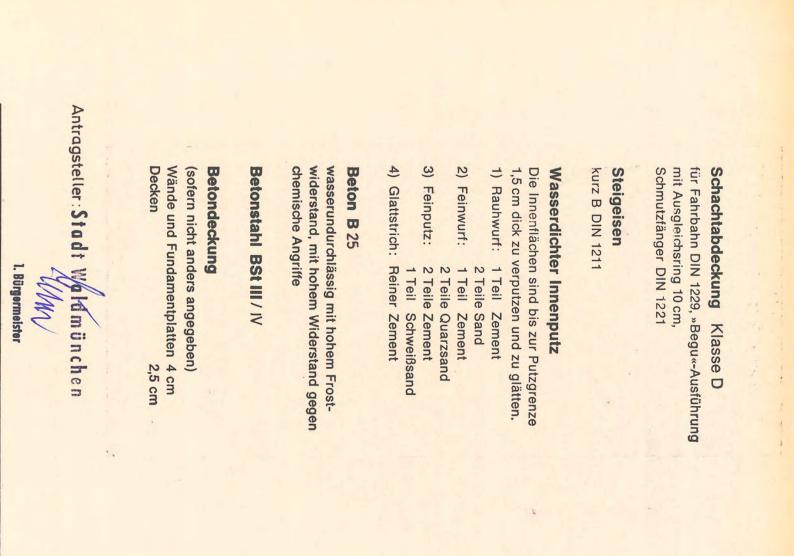


	+	,	
14	Anlage	Teilgebiet:	Sto
349 10	Zchg. Nr.:	Fangbecken zu RÜ 11	Stadt Waldmünchen/Opf Abwasseranlage
1:50	Maßstab:	n zu RÜ 11	chen/Opf. age
15.12.82	Datum	WILH REG TEL. TELE:	BAL BERATINGENIEU
Nuch R. Kin	gez.:	WILHELMSTRASSE 3 REGENSBURG TEL. 0941 - 21077 TELEX 65120 bauerd	
Kin	gepr	URG 2 10 77 auerd	R. GWBH

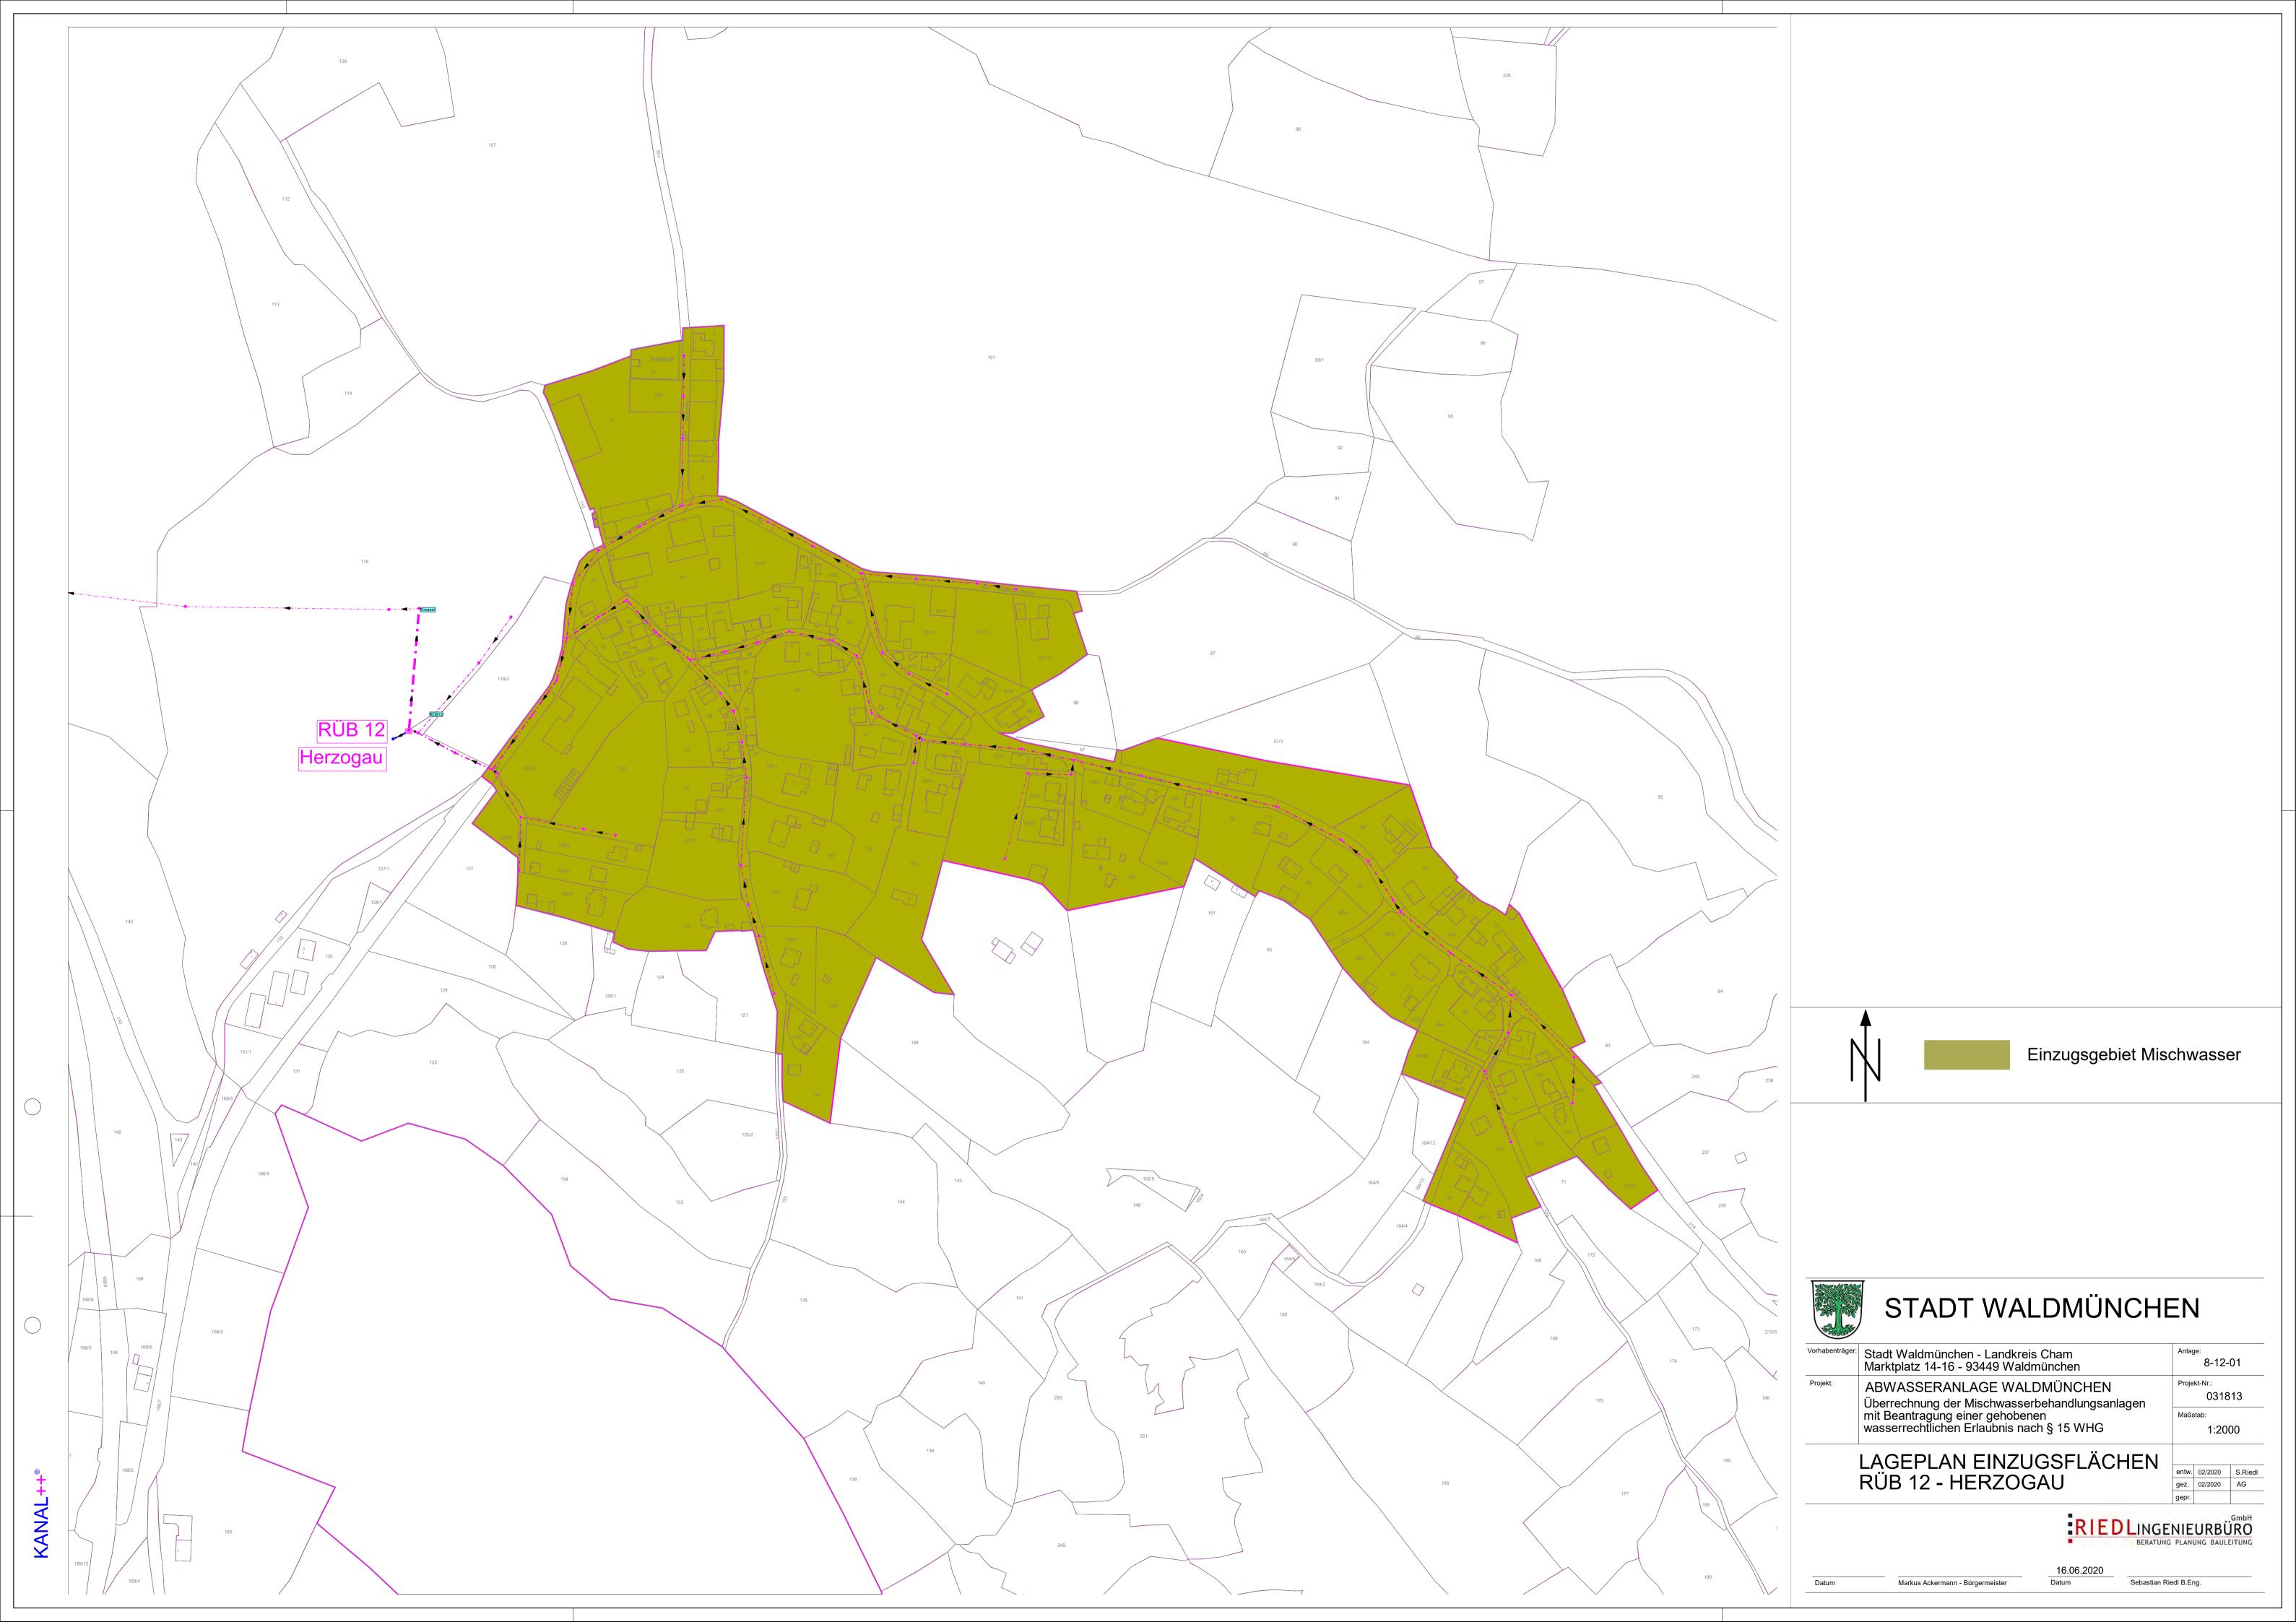

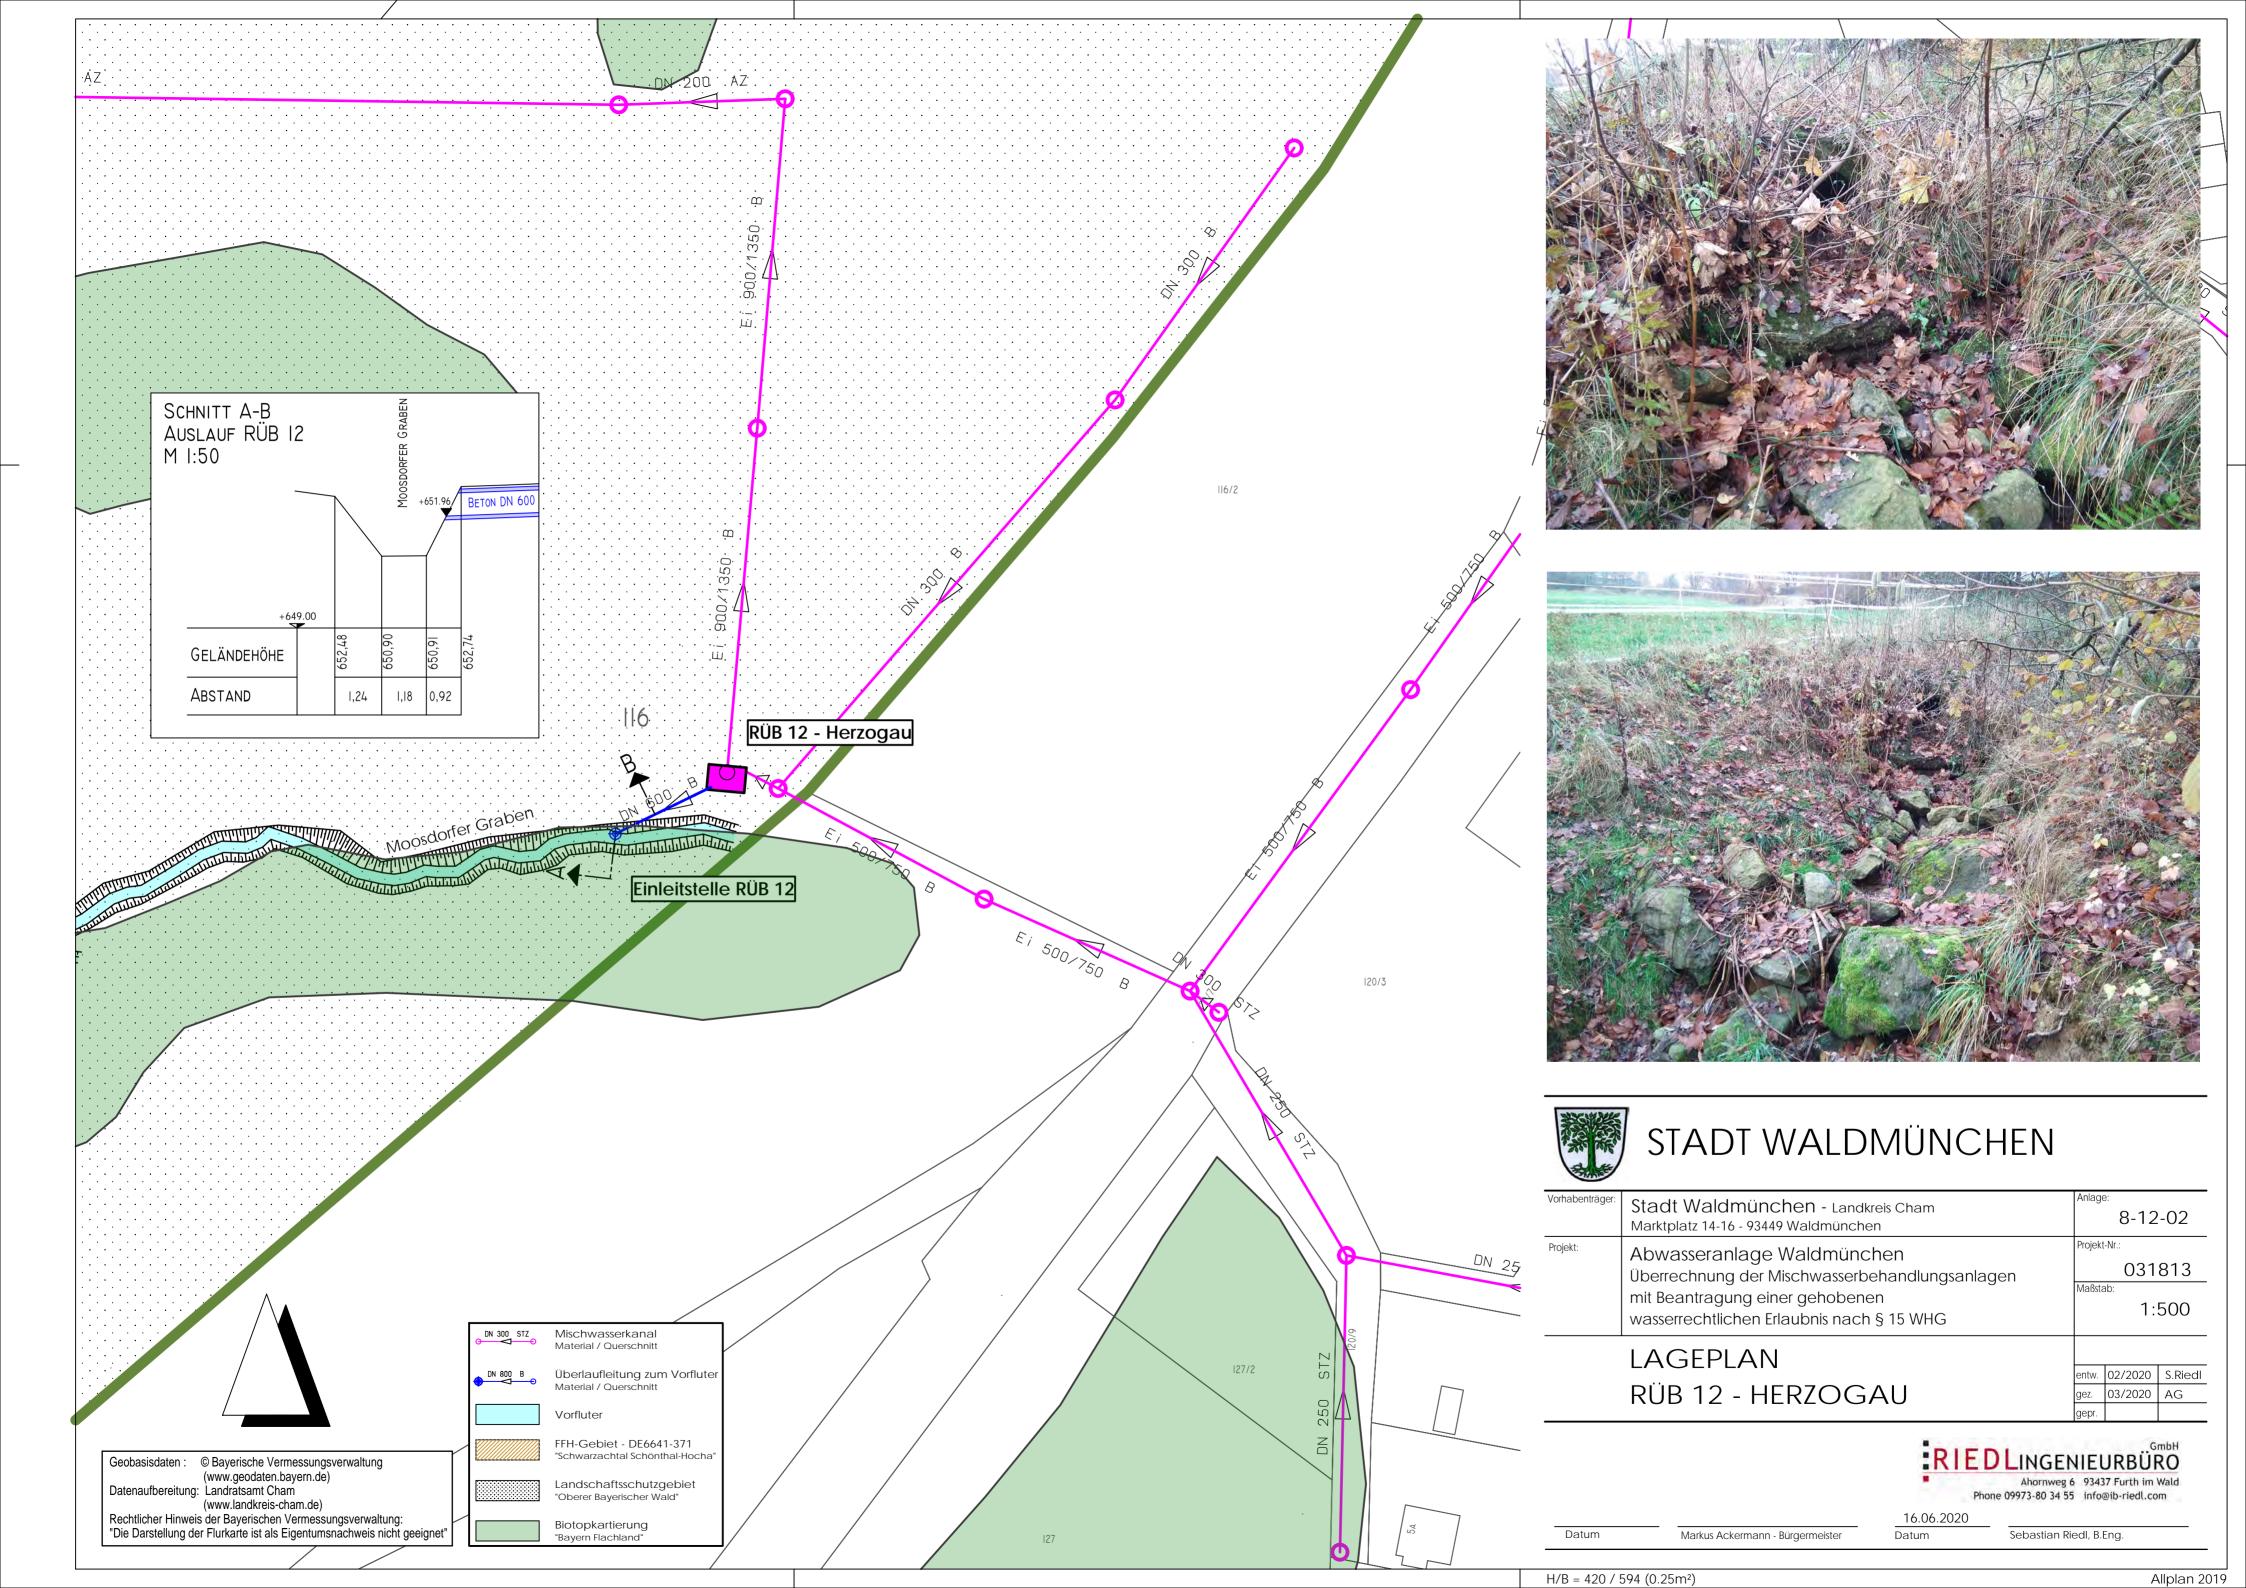

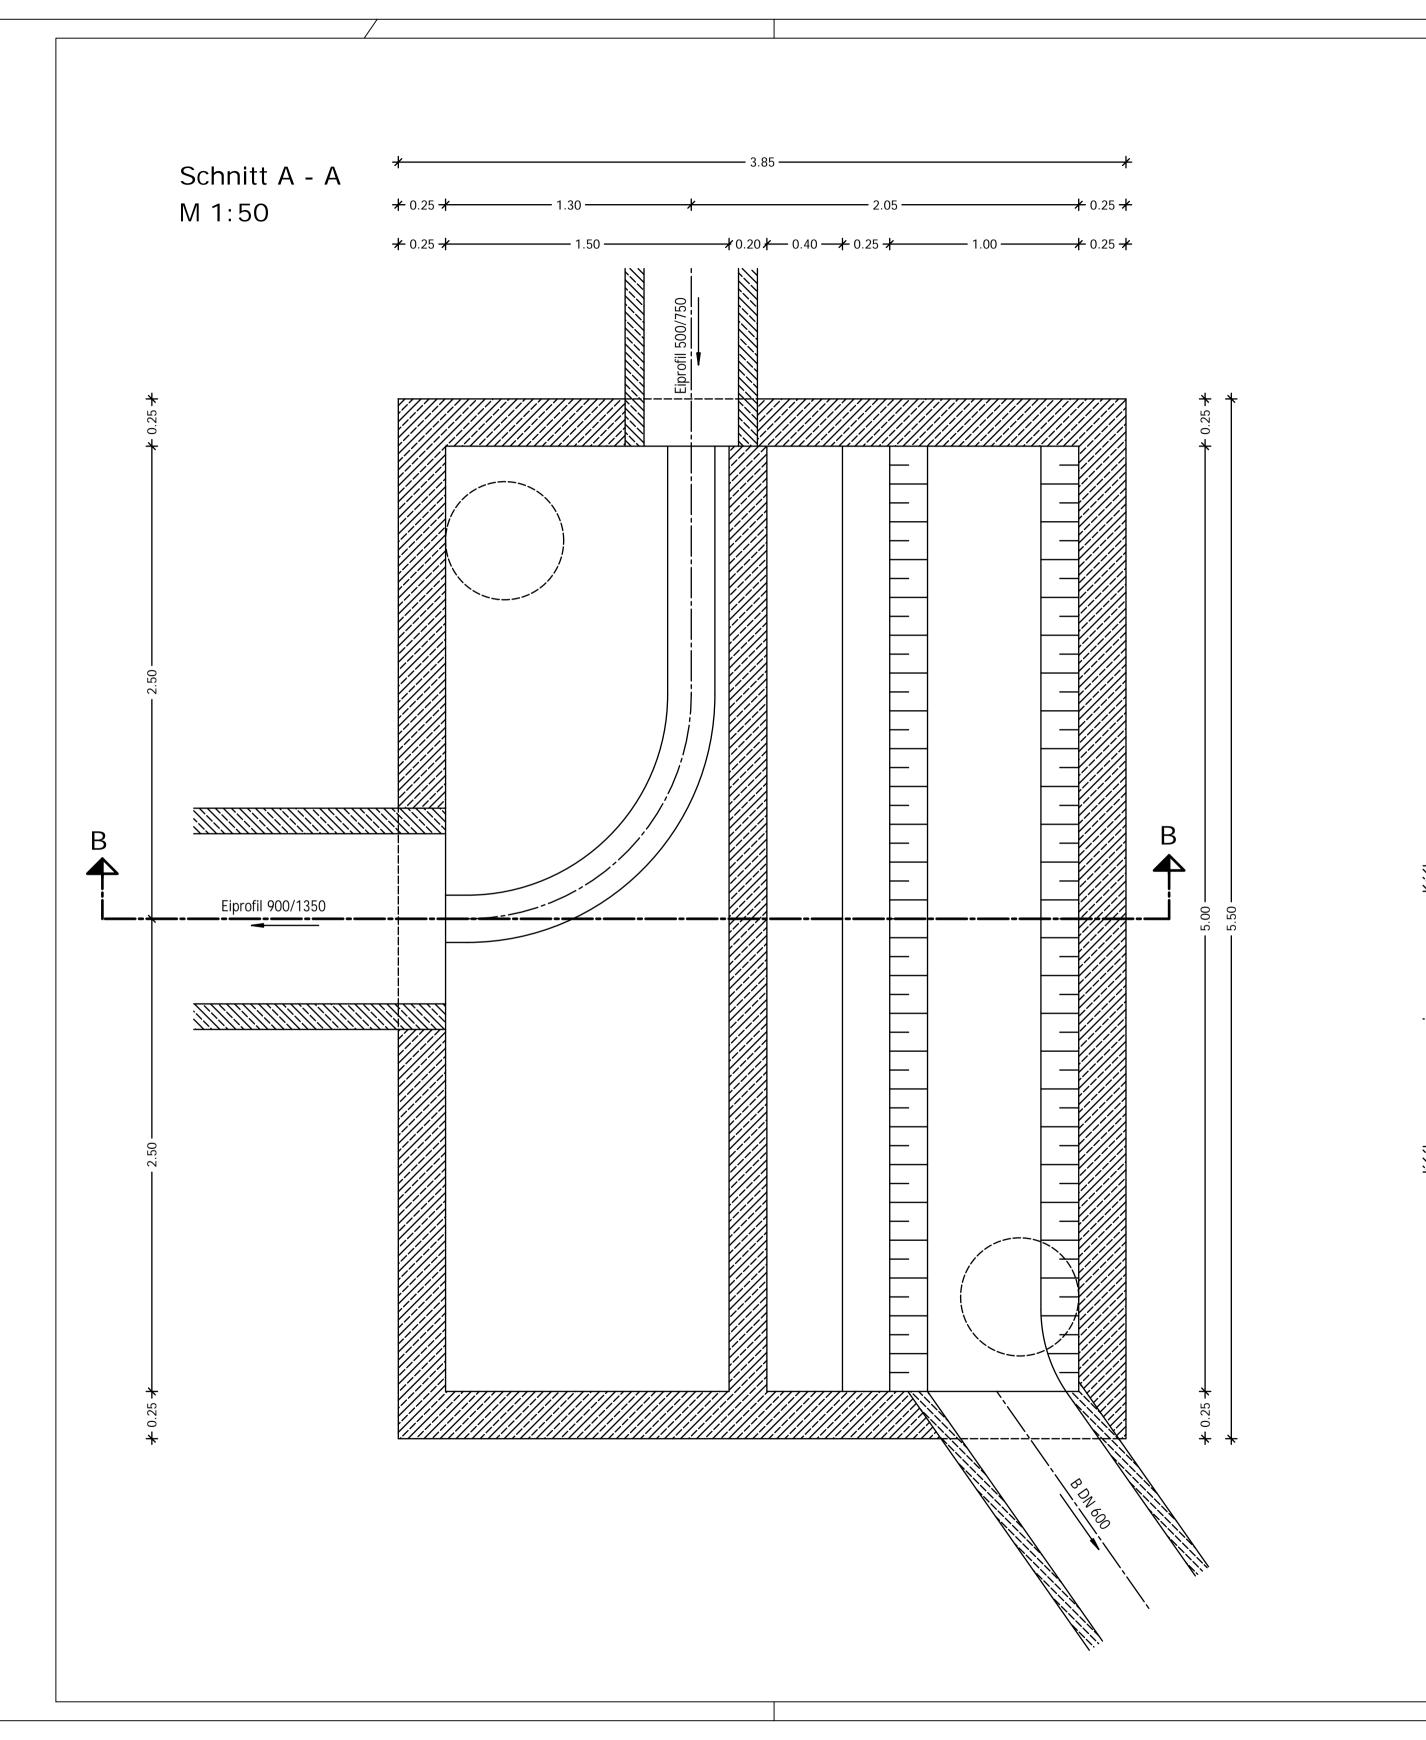

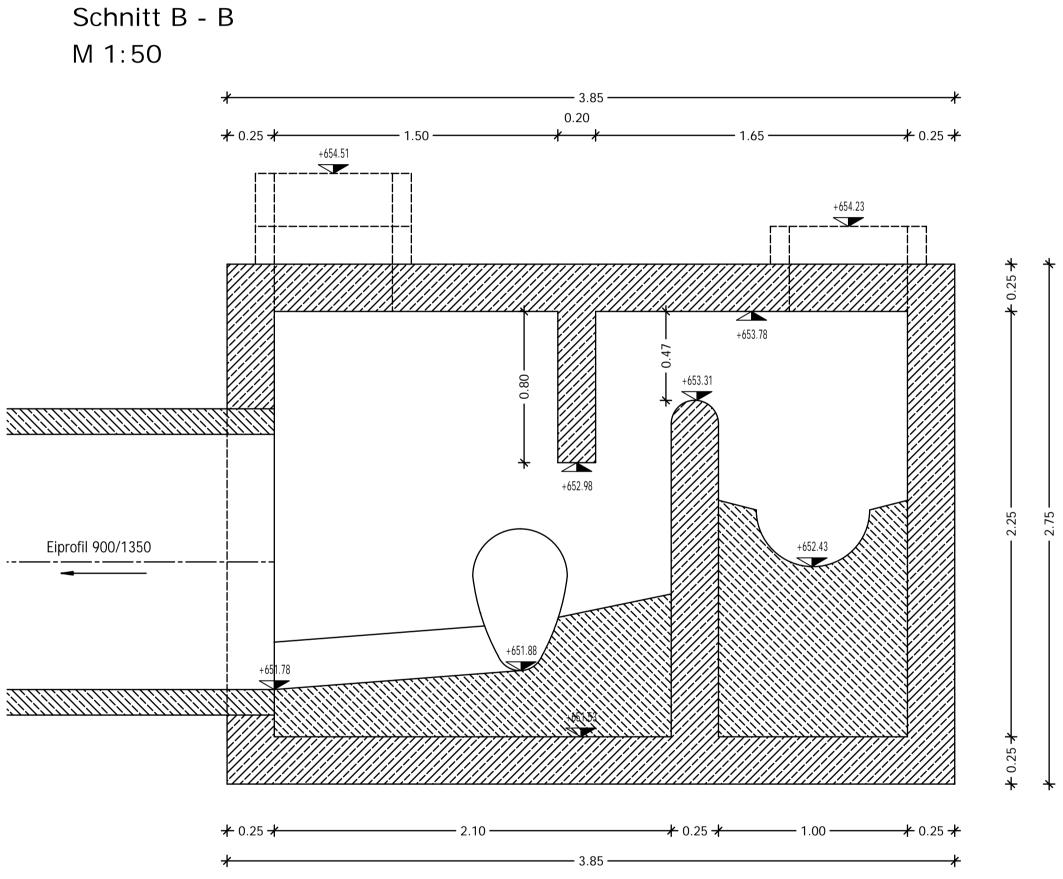



Vorhabensträger:	Stadt Waldmünchen - Landkreis Cham		Anlage:			
	Marktplatz 14-16 - 93449 Waldmünchen		3			
Projekt:	ABWASSERANLAGE WALDMÜNCHEN	Plannu	Plannummer:			
	ABWASSERRECHTSVERFAHREN BESTEHENDE RÜ	031813-2				
	BAUWERKSPLAN			Maßstab:		
BAUM				1:20		
RÜB12 - HERZOGAU		entw.	13.11.2019	S.Riedl		
		gez.	13.11.2019	AG		
		gepr.				
	77/4/8					

RIEDLINGENIEURBÜRO
BERATUNG PLANUNG BAULEITUNG

Ahornweg 6 93437 Furth im Wald Phone 09973-80 34 55 info@ib-riedl.com

13.11.2019
Datum Unterschrift Ingenieurbüro Riedl GmbH Datum Unterschrift Stadt Waldmünchen

H/B = 450 / 860 (0.39m²)

031813 - Stadt Waldmünchen

### Überrechnung der Mischwasserbehandlungsanlagen mit Beantragung einer gehobenen wasserrechtlichen Erlaubnis nach § 15 WHG

#### Grundstücksverzeichnis

	Flur-Nr.	Gemarkung	Name	Anschrift
RÜB 01 - Fabrikstraße	802_Schaufelbach	Waldmünchen	Die Eigentümer der Uferflurstücke	
	461	Waldmünchen	Richter Heribert und Johanna	Angermühle 1, 93449 Waldmünchen
	459	Waldmünchen	Richter Heribert und Johanna	Angermühle 1, 93449 Waldmünchen
RÜB 02 - Residenzstraße	802/2_Schaufelbach	Waldmünchen	Die Eigentümer der Uferflurstücke	
	803	Waldmünchen	Karl Rosemarie	Am Vogelherd 7, 93449 Waldmünchen
	459	Waldmünchen	Richter Heribert und Johanna	Angermühle 1, 93449 Waldmünchen
RÜB 03 - Lommerstraße	832_Schaufelbach	Waldmünchen	Die Eigentümer der Uferflurstücke	
	815/20	Waldmünchen	Landkreis Cham	Rachelstraße 6, 93413 Cham
	817/1	Waldmünchen	Bechtel Elisabeth, Bechtel Anna-Margareta, Bechtel-Guhl Carolin	Regensburger Straße 10, 93449 Waldmünchen, Mooslohstraße 11, 92637 Weiden, Erikastraße 11, 92421 Schwandorf
	816	Waldmünchen	Linsmeier Carsten	Kreuzberg 2, 92256 Hahnbach
	815/2_DB	Waldmünchen	DB Netz-AG	Theodor-Heuss-Allee 7, 60486 Frankfurt
RÜB 04 - Lommerstr./KA	832_Schaufelbach	Waldmünchen	Die Eigentümer der Uferflurstücke	
	827	Waldmünchen	Stadt Waldmünchen	Marktplatz 14, 93449 Waldmünchen
	833	Waldmünchen	Löffler Reiner	Hochabrunn 5, 93449 Waldmünchen
RÜB 06 - Regensburger Str.	832_Schaufelbach	Waldmünchen	Die Eigentümer der Uferflurstücke	
	833	Waldmünchen	Löffler Reiner	Hochabrunn 5, 93449 Waldmünchen
	828	Waldmünchen	Stadt Waldmünchen	Marktplatz 14, 93449 Waldmünchen
RÜB 07 - Friedhofstraße	Einleitstelle nicht feststellbar			
	1659_Stadtbach	Waldmünchen	Stadt Waldmünchen	Marktplatz 14, 93449 Waldmünchen

RÜB 08 - Ulrichsgrüner Str.	1425/2 Ulrichsgrüner Bach	Waldmünchen	Die Eigentümer der Uferflurstücke	
	1426	Waldmünchen	Landkreis Cham	Rachelstraße 6, 93413 Cham
	1367	Waldmünchen	Stadt Waldmünchen	Marktplatz 14, 93449 Waldmünchen
RÜB 09 - Hocha	31_Schwarzach	Hocha	Freistaat Bayern (StBA Rgbg.)	Bajuwarenstraße 2 d, 93053 Regensburg
	17	Hocha	Freistaat Bayern (StBA Rgbg.)	Bajuwarenstraße 2 d, 93053 Regensburg
	31/5	Hocha	Zilker Georg	Zum Himmelberg 9, 93449 Waldmünchen
	830	Waldmünchen	Freistaat Bayern (StBA Rgbg.)	Bajuwarenstraße 2 d, 93053 Regensburg
	761	Waldmünchen	Freistaat Bayern (StBA Rgbg.)	Bajuwarenstraße 2 d, 93053 Regensburg
RÜB 10 - Schächtlstraße	1658/59_Stadtbach	Waldmünchen	Stadt Waldmünchen	Marktplatz 14, 93449 Waldmünchen
	1658/52	Waldmünchen	Stadt Waldmünchen	Marktplatz 14, 93449 Waldmünchen
	1657/4	Waldmünchen	Bücherl Walter, Fäßler Paul, Fäßler Sonja, Fäßler Miriam	Johannesweg 4 a, 94315 Straubing, Meggendorfer Straße 60, 80992 München, Eversbuschstraße 93, 80999 München, Thalkirchner Straße 33, 80337 München
	1654/7	Waldmünchen	Gruber Hans Jürgen	Fabrikstraße 21, 93449 Waldmünchen
	1487/17	Waldmünchen	Stadt Waldmünchen	Marktplatz 14, 93449 Waldmünchen
RÜB 11 - Bahnhofstraße	832_Schaufelbach	Waldmünchen	Die Eigentümer der Uferflurstücke	
	803/5	Waldmünchen	Stadt Waldmünchen	Marktplatz 14, 93449 Waldmünchen
	803	Waldmünchen	Karl Rosemarie	Am Vogelherd 7, 93449 Waldmünchen
RÜB 12 - Herzogau	116_Moosdorfer Graben	Herzogau		
	116	Herzogau	Voith von Voithenberg´sche Stiftung	Voithenberg 1, 93437 Furth im Wald
	116/3	Herzogau	Freistaat Bayern	Bahnhofstraße 7, 93047 Regensburg